


Saida de esgoto

Saída para jardinagem (com registro)

Entrada de água

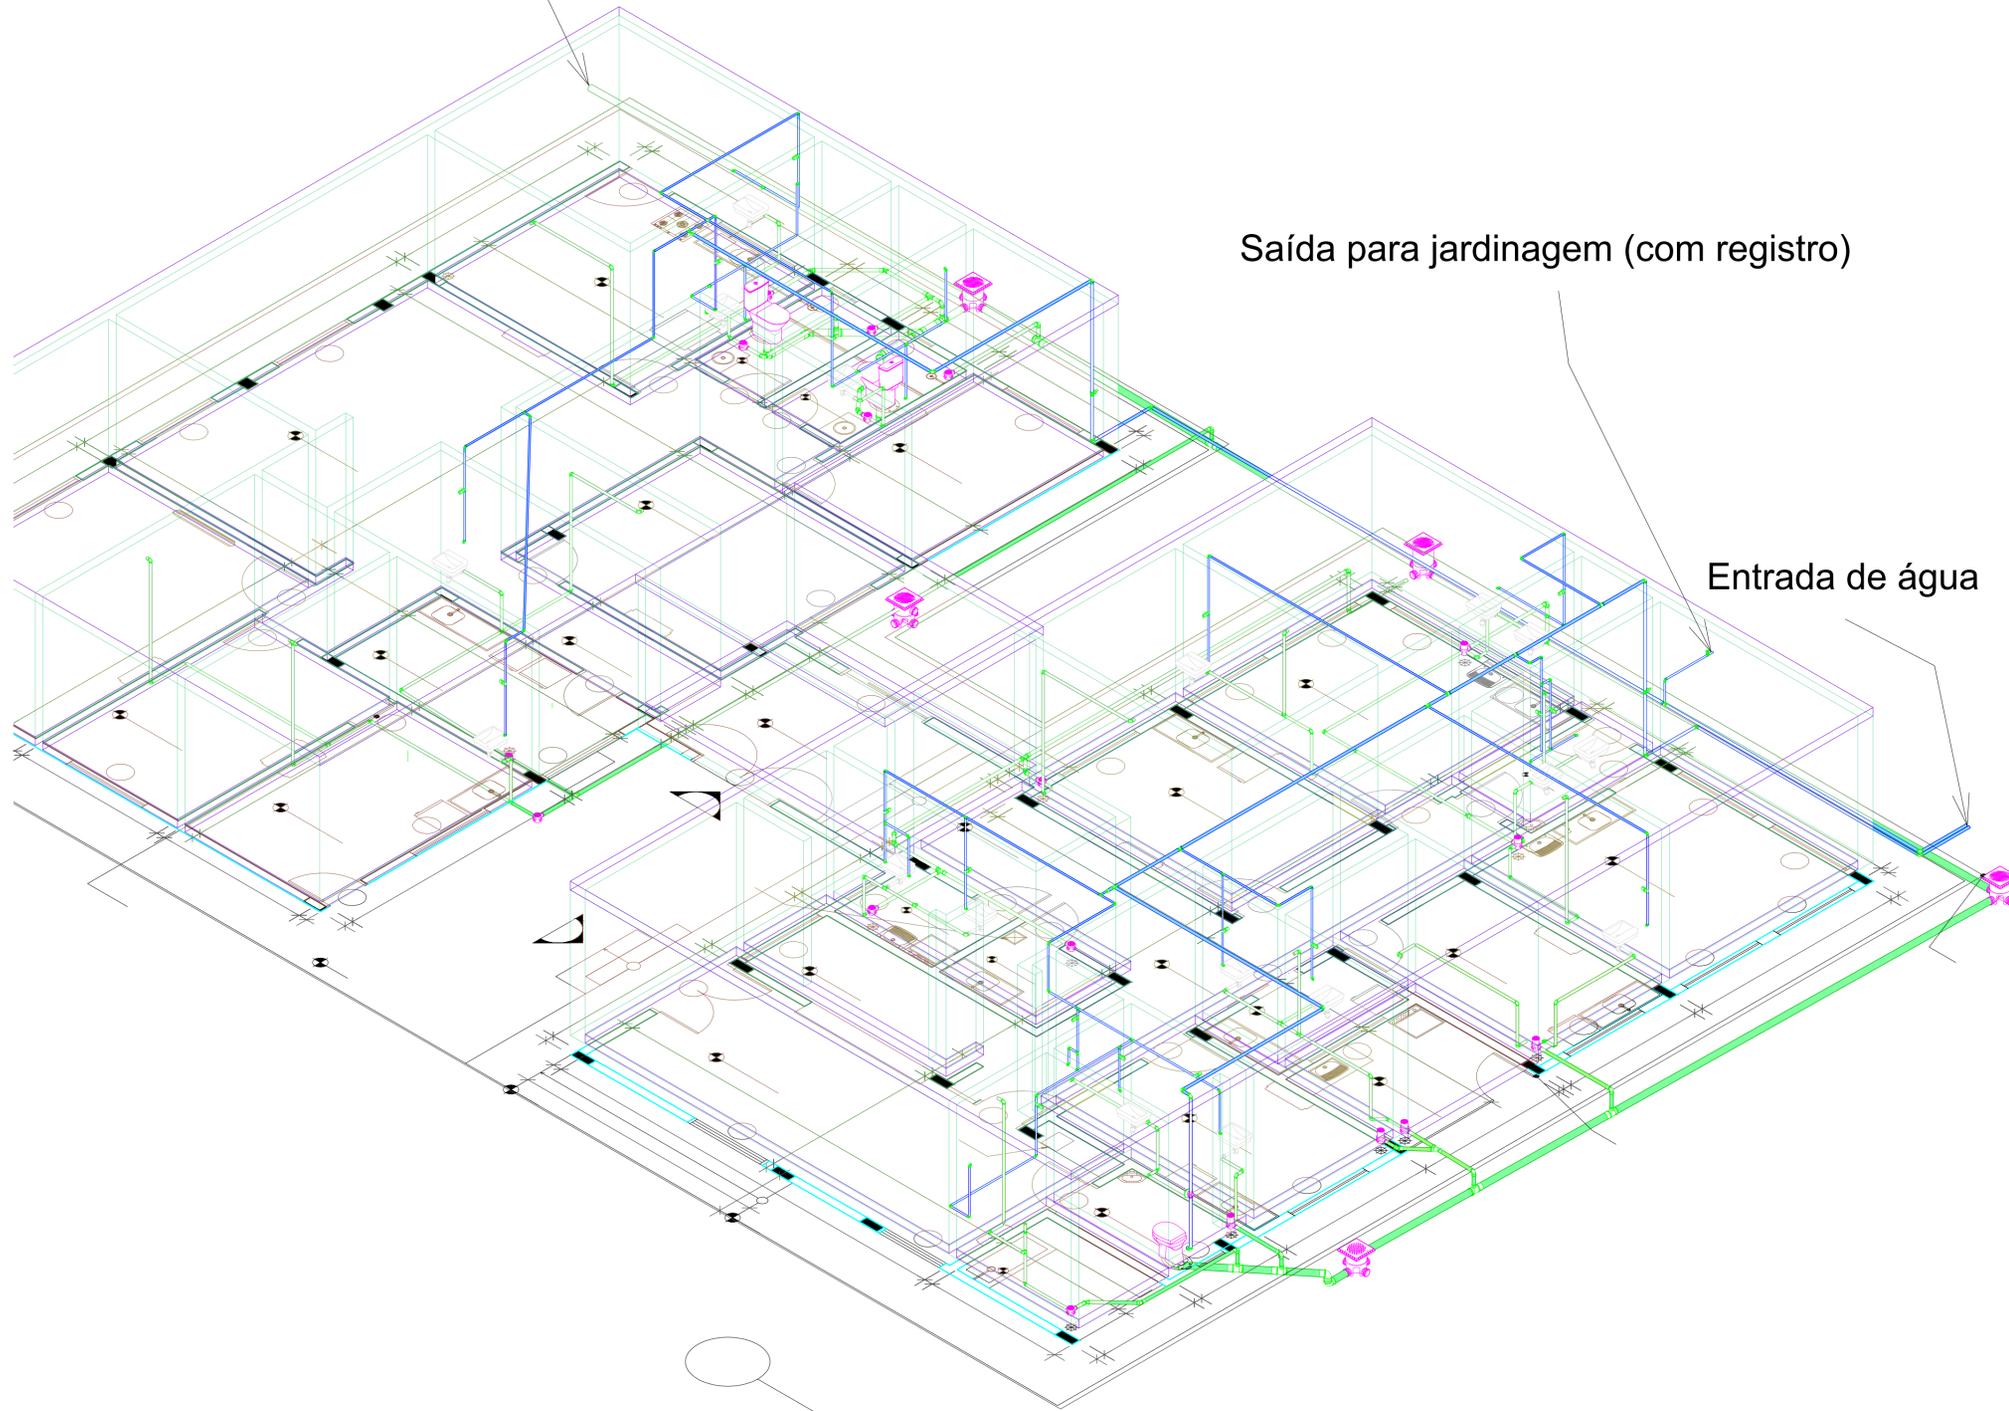

Conexões para Água Fria							
Quantidade	Sistema	Descrição	Tamanho	Linha	Código	Fabricante	Código
2	Água Fria	Bucha de Redução Soldável Longa 40x25mm, PVC Marrom, Água Fria - TIGRE	40 mma-25 mma	Soldável	22076825	© Tigre S/A	
4	Água Fria	Joelho 45° Soldável 25mm, PVC Marrom, Água Fria - TIGRE	25 mma-25 mma	Soldável	22140256	© Tigre S/A	
34	Água Fria	Joelho 90° Soldável 25mm, PVC Marrom, Água Fria - TIGRE	25 mma-25 mma	Soldável	22150251	© Tigre S/A	
13	Água Fria	Joelho 90° Soldável 40mm, PVC Marrom, Água Fria - TIGRE	40 mma-40 mma	Soldável	22150405	© Tigre S/A	
23	Água Fria	Joelho 90° Soldável com Bucha de Latão 25 x 3/4", PVC Marrom, Água Fria - TIGRE	25 mma-25 mma	Soldável	35217835	© Tigre S/A	
6	Água Fria	Tê de Redução Soldável 40x25mm, PVC Marrom, Água Fria - TIGRE	40 mma-40 mma-25 mma	Soldável	22216821	© Tigre S/A	
14	Água Fria	Tê Soldável 25mm, PVC Marrom, Água Fria - TIGRE	25 mma-25 mma-25 mma	Soldável	22200259	© Tigre S/A	
1	Água Fria	Tê Soldável 40mm, PVC Marrom, Água Fria - TIGRE	40 mma-40 mma-40 mma	Soldável	22200402	© Tigre S/A	
4	Água Fria	Tê Soldável com Bucha de Latão na Bolsa Central 25 x 3/4", PVC Marrom, Água Fria - TIGRE	25 mma-25 mma-25 mma	Soldável	35288376	© Tigre S/A	

Conexões para Esgoto				
Quantidade	Sistema	Descrição	Linha	Código
1	Esgoto	Bucha de Redução Longa 50x40mm, Esgoto Série Normal - TIGRE	Série Normal	
4	Esgoto	Joelho 45° 40mm, Esgoto Série Normal - TIGRE	Série Normal	
10	Esgoto	Joelho 45° 50mm, Esgoto Série Normal - TIGRE	Série Normal	
2	Esgoto	Joelho 45° 100mm, Esgoto Série Normal - TIGRE	Série Normal	
77	Esgoto	Joelho 90° 40mm, Esgoto Série Normal - TIGRE	Série Normal	
13	Esgoto	Joelho 90° 50mm, Esgoto Série Normal - TIGRE	Série Normal	
5	Esgoto	Joelho 90° 100mm, Esgoto Série Normal - TIGRE	Série Normal	
1	Esgoto	Junção Simples 40 x 40mm, Esgoto Série Normal - TIGRE	Série Normal	
2	Esgoto	Junção Simples 50 x 50mm, Esgoto Série Normal - TIGRE	Série Normal	
1	Esgoto	Junção Simples 100 x 100mm, Esgoto Série Normal - TIGRE	Série Normal	
29	Esgoto	Luva Simples 50mm, Esgoto Série Normal - TIGRE	Série Normal	
18	Esgoto	Luva Simples 100mm, Esgoto Série Normal - TIGRE	Série Normal	
14	Esgoto	Tê 40 x 40mm, Esgoto Série Normal - TIGRE	Série Normal	
3	Esgoto	Tê 50 x 50mm, Esgoto Série Normal - TIGRE	Série Normal	
10	Esgoto	Tê 100 x 50mm, Esgoto Série Normal - TIGRE	Série Normal	

Registros e Válvulas			
Quantidade	Descrição	Size	Fabricante
1	Registro de gaveta ABNT saneamento 3/4" - DocolBásicos	25.00 mma-25.00 mma	Docol
2	Registro de Gaveta DocolBase - 1.114" - Docol	40.00 mma-40.00 mma	Docol
18	Registro de Gaveta PVC Branco 25mm - TIGRE	25.00 mma-25.00 mma	© Tigre S/A
1	Válvula de descarga 1 1/2" com acabamento chrome, Clássica Salvágua - DocolSystem	40.00 mma-40.00 mma	Docol

Tubos Rígidos		
Comprimento	Descrição	Dímetro
Tubo Soldável Marrom		
87.85 m	Tubo Soldável Marrom	25.00 mm
57.40 m	Tubo Soldável Marrom	40.00 mm
Tubo Série Normal		
85.06 m	Tubo Série Normal	40.00 mm
51.11 m	Tubo Série Normal	50.00 mm
46.86 m	Tubo Série Normal	100.00 mm

NOTA 1: O SANITÁRIO ACESSÍVEL ATENDE À NBR9050/2015 QUANTO AO DIMENSIONAMENTO, POSICIONAMENTO E ALTURA DAS PEÇAS SANITÁRIAS E ACESSÓRIOS.
 NOTA 2: O PASSIVO PÚBLICO ATENDERÁ AS LEGISLAÇÕES ESPECÍFICAS VIGENTES, BEM COMO À NBR 9050, GARANTINDO ACESSIBILIDADE.

APROVAÇÃO:

PROC. N.º..... PROJ. N.º.....

PREFEITURA DE GOIÂNIA
 SECRETARIA MUNICIPAL DE SAÚDE
 DIRETORIA DE VIGILÂNCIA SANITÁRIA E AMBIENTAL
 COORDENAÇÃO DE ANÁLISE E APROVAÇÃO DE PROJETOS ARQUITETÔNICOS

Projeto APROVADO, quanto a Fluxos e Setores

DATA: / /

FISCAL:

ANALISTA:

DBS:

PROJETO HIDROSSANITÁRIO

Endereço: Av. José Martins Guerra esquina com Av. Maria Pestana, Jardim Balmário Meia Ponte

CENTRO DE SAÚDE ANIMAL

Razão Social
 Agência Municipal do Meio Ambiente - CNPJ: 08931821000153

Autor do projeto
 ENG. CIVIL - GILBERTO GONÇALVES - CREA 22.986/D-GO

LOGOMARCA:	DESCRIÇÃO DOS PAVIOS:	ÁREA TOTAL DA CONSTRUÇÃO:	FOLHA:
	TÉRREO - PAVIMENTO ÚNICO	337,11m ²	2/2
	CONTEÚDO:	ÁREA DE INTERVENÇÃO:	
	PLANTA BAIXA - LAYOUT	337,11m ²	
	INDICADA:	ESCALA:	
	METROS	UNIDADE:	
ARGUIVO:	DATA:	07/11/2019	
CENTRO DE SAÚDE ANIMAL.DWG	DESENHO:	JOSÉ DIAS	

2 Isométrico - Hidrossanitário
 Escala: 1/100