


**IMPLANTAÇÃO E LOCAÇÃO**  
Esc.: 1/250

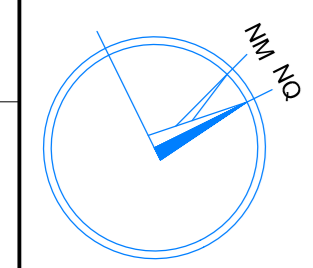

TIPOLOGIA	REPRESENTAÇÃO
ÁRVORES EXISTENTES	
CAIXA DE PASSAGEM	
POÇO DE VISITA	
LIXEIRA EXISTENTE	
POSTE DE ENERGIA	
BANCO	
BOCA DE LOBO	
LUMINÁRIA DE RETALA EXISTENTE	
EXISTENTE	
CONSTRUIR	
DEMOLIR	


TIPOLOGIA	REPRESENTAÇÃO	QUANTITATIVO
GRAMA BATATAS (em placas) A EXECUTAR **		A= 467,04m²
CONCRETO DESEMPENADO (e=6cm) (FCR min. de 20MPa) CALÇADA + REBAIXOS		A= 1127,46m²
PAVIMENTO ASFÁLTICO A DEMOLIR (gista de cacos existentes) *		A= 1.735,58m²
MEIO FIO DE CONCRETO A EXECUTAR (ver especif. nos detalhes de calçada)		A= 89.8648 metros lineares
PISO TÁTIL DE ALERTA EM LADRILHO HIDRÁULICO (25cmx25cmx3cm)		216 unidades
PISO TÁTIL DIRECIONAL EM LADRILHO HIDRÁULICO (25cmx25cmx3cm)		2307 unidades

OBS: O traçado existente da calçada será mantido, haverá modificações apenas nos rebaixos e meio fios que serão mudados de lugar ou refeitos de forma diferente, seguindo o que foi indicado no projeto.  
\* A faixa de grama atual será mantida como faixa de serviço, e a atual pista de cooper (capa asfáltica) será demolida para a construção da faixa livre (concreto despenado) e da faixa de acesso (grama), conforme projeto.  
\*\* Grama a ser executada apenas na faixa de acesso e nos pontos da faixa de serviço onde forem demolidos os rebaixos existentes.

TIPOLOGIA	REPRESENTAÇÃO	QUANTITATIVO
GRAMA BATATAS EXISTENTE		---
GRAMA BATATAS A EXECUTAR		A= 260,827m²
MEIO FIO DE CONCRETO 9x12cmx10cm (altura de 15cm e FCR min. de 30MPa)		A= 18,21 metros lineares
MEIO FIO DE CONCRETO 5x25x100cm (altura de 5cm e FCR min. de 20MPa)		A= 285,472 metros lineares
CONCRETO DESEMPENADO A EXECUTAR (e=5cm) (FCR min. de 20MPa)		A= 1607,65m²
PAVIMENTO ASFÁLTICO A EXECUTAR (e=3cm)		A= 934,455 m²

(OBS.: tentar conservar as árvores existentes no local)

LEGENDA EQUIPAMENTOS A.T.I. (ACADEMIA DA TERCEIRA IDADE)	
	- ESQUI TRIPLIX
	- SURF DUPLO
	- REMADA SENTADA INDIVIDUAL
	- MULTI-EXERCITADOR
	- ROTAÇÃO DIAGONAL DUPLO
	- SIMULADOR DE CAVALGADA TRIPLIX
	- PRESSÃO DAS PERNAS TRIPLIX
	- ALONGADOR TRIPLIX
	- ROTAÇÃO VERTICAL DUPLO
	- SIMULADOR DE CAMINHADA TRIPLIX

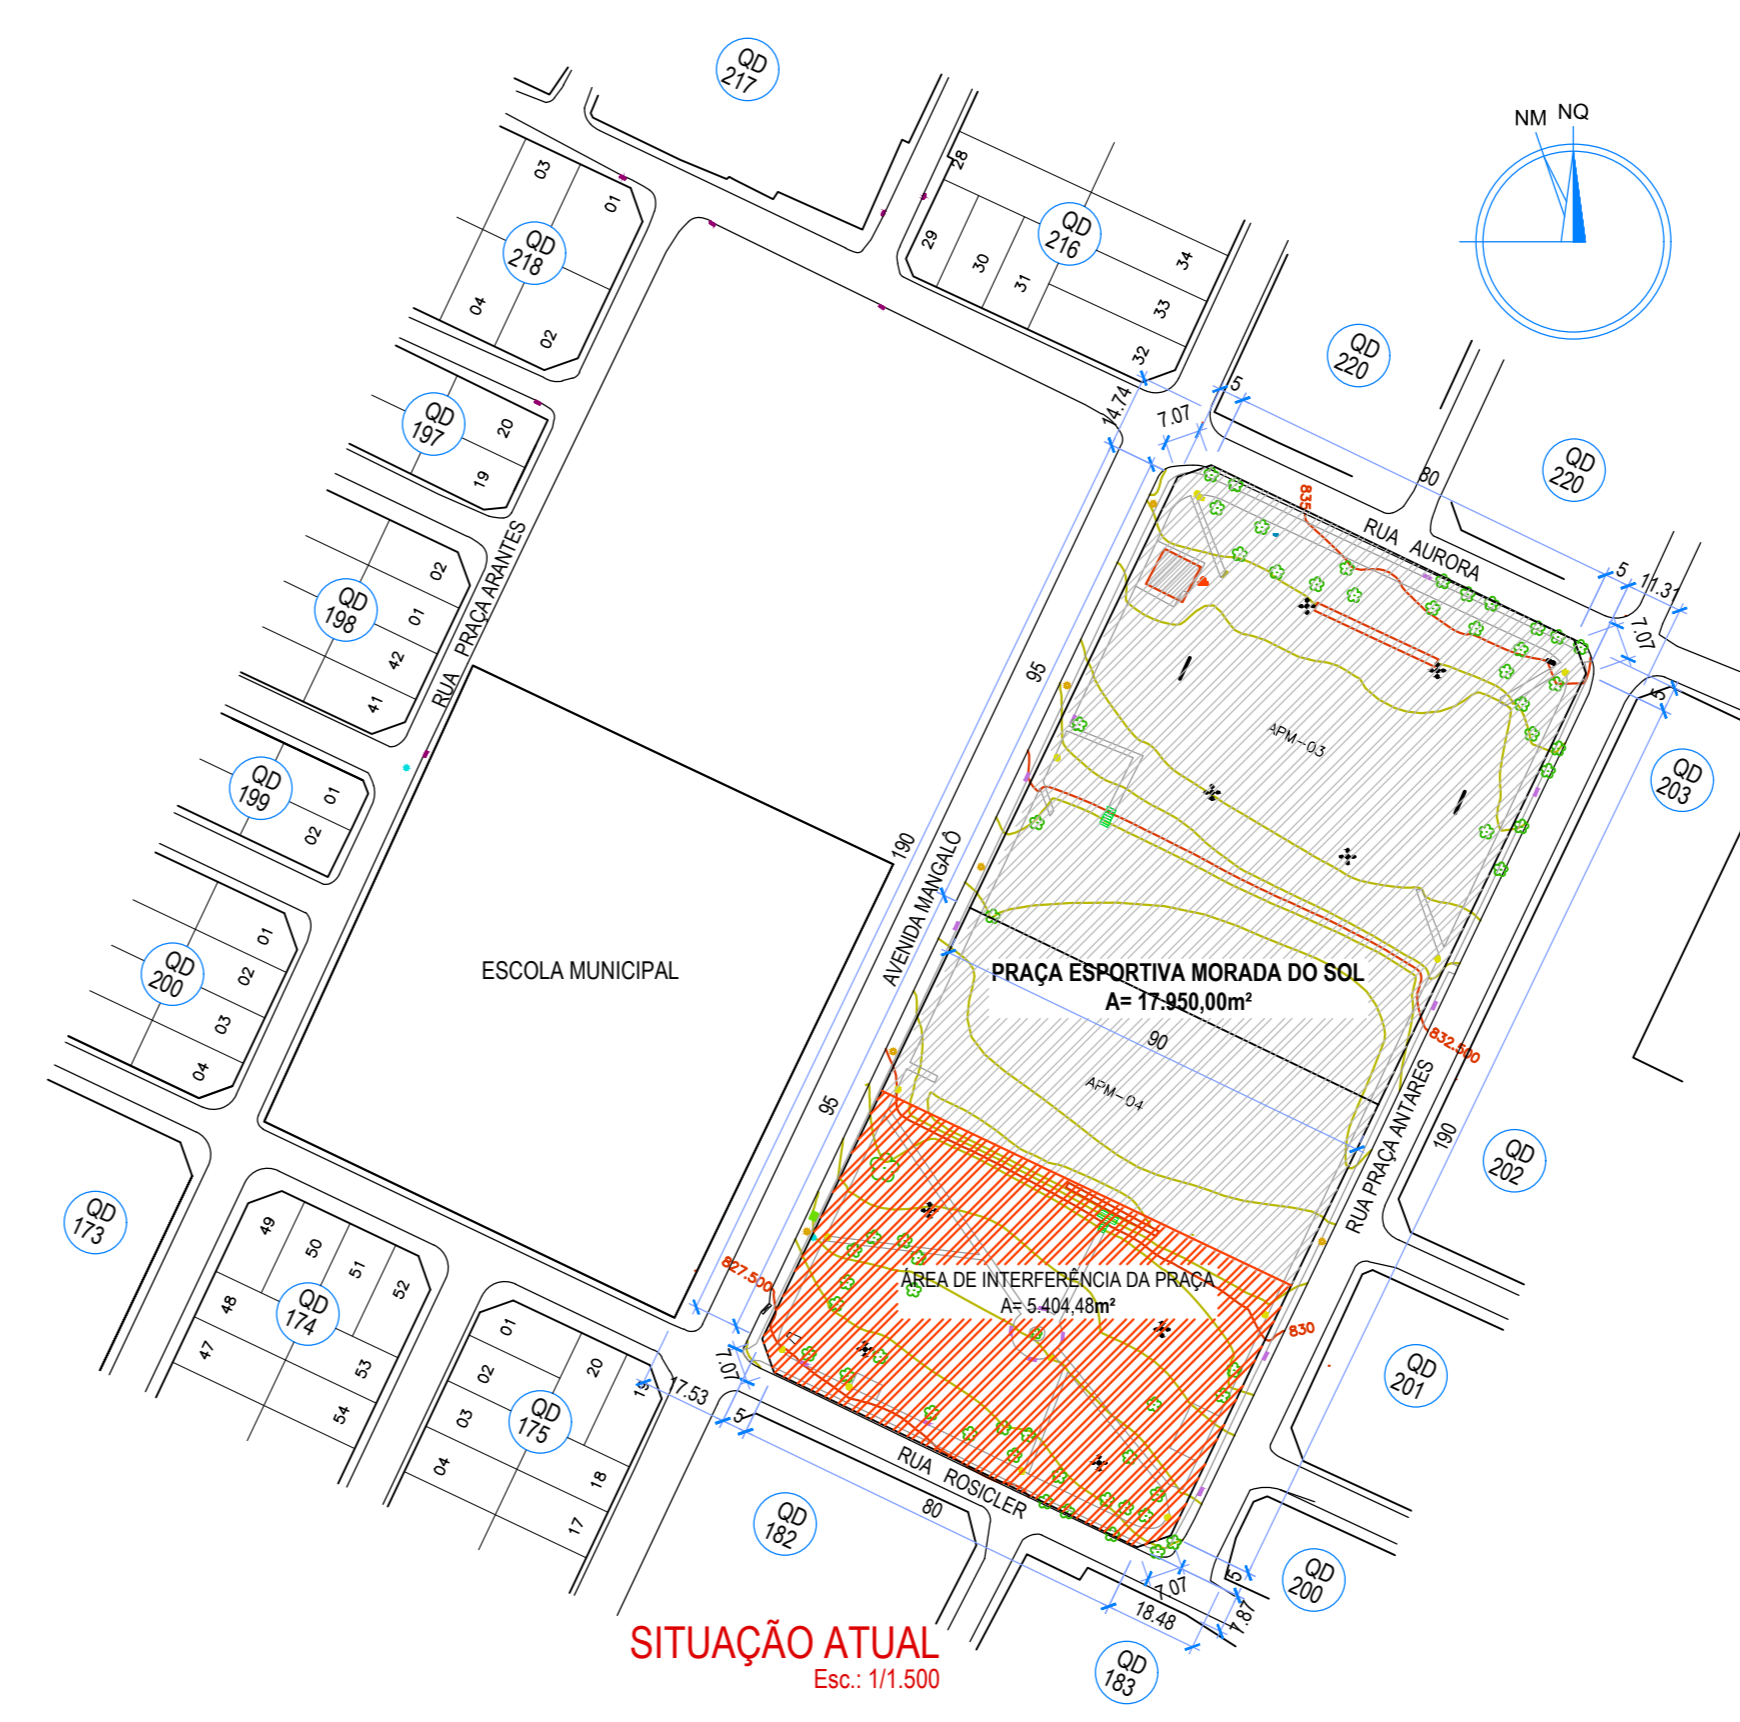

**PREFEITURA MUNICIPAL DE GOIÂNIA**  
SECRETARIA MUNICIPAL DE INFRAESTRUTURA E SERVIÇOS PÚBLICOS - SEINFRA  
DIRETORIA DE POLÍTICAS E PROGRAMAÇÃO DE OBRAS PÚBLICAS  
GERÊNCIA DE ESTUDOS E PROJETOS

---

**OBRA: PRAÇA ESPORTIVA MORADA DO SOL IMPLANTAÇÃO**

USO: ADMINISTRAÇÃO PÚBLICA MUNICIPAL  
GESTÃO DE INSTALAÇÃO ESPORTIVA  
PAVIMENTO: TERREO

LOCAL: AVENIDA MANGALÔ COM RUAS ROSCILER, AURORA E PRAÇA ANTARES, APIM 03 E 04 - RESIDENCIAL MORADA DO SOL, GOIÂNIA - GOIÁS

---

GESTORIA RESPONSÁVEL: SECRETARIA MUNICIPAL DE ESPORTE E LAZER

AUTORIA DO PROJETO: *Jemima Botelho de Carvalho*  
Ave. JEMIMA BOTELHO DE CARVALHO - CAUJO A114784-6  
SECRETARIA MUNICIPAL DE INFRAESTRUTURA E SERVIÇOS PÚBLICOS - SEINFRA

---

CONTEÚDO: **Planta de Situação**  
**Locação e implantação geral**  
**Legendas**

FRANCA: **1/2**  
ESCALA: **Indicada**

---

QUADRO DE ÁREAS		
Área do Total Terreno -	17.950,00m²	Área Total a Construir - 881,85m²
Área Total Permeável -	5.849,862m² (32,58%)	Construir - Centro de Convivência - 94,35m²
Área de Interferência -	4.594,54 m² (25,59%)	Construir - Quadra Coberta - 787,50m²
Área Permeável da Área de Interfer. -	1.920,42 (32,82%)	Área de Grama total a Executar - 727,04m²

---

ARQUIVO DIGITAL: P:\Projeto\Tela e Placa\Des. Esporte e Lazer\Pl. Jemima Botelho de Carvalho\Des. Sit. 01\01-01-2019\Apl. SEMEPL. NOME PROJ.: 01  
DESENHO: JEMIMA  
DATA: DEZEMBRO 2019

APROVAÇÃO:

OBS: SEM PREZAR DE UMA OBRA CUIA EXECUÇÃO SE DARA POR EMPREITADA, O R.T. SERA DEFINIDO APÓS A LICITAÇÃO DA MESMA. PORTANTO, SERAO APROVADAS APENAS AS PLANTAS, FICANDO A EMISSÃO DO ALVARÁ DE CONSTRUÇÃO PARA QUANDO FOR ANEXADO AOS AUTOS A ART DE EXECUÇÃO PELA OBRA!