

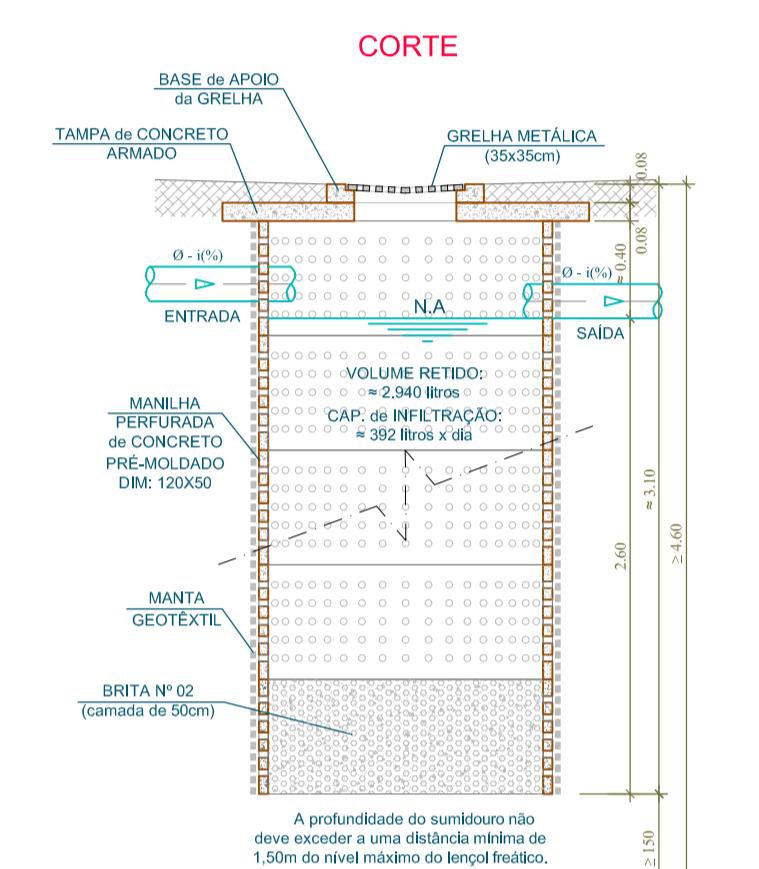
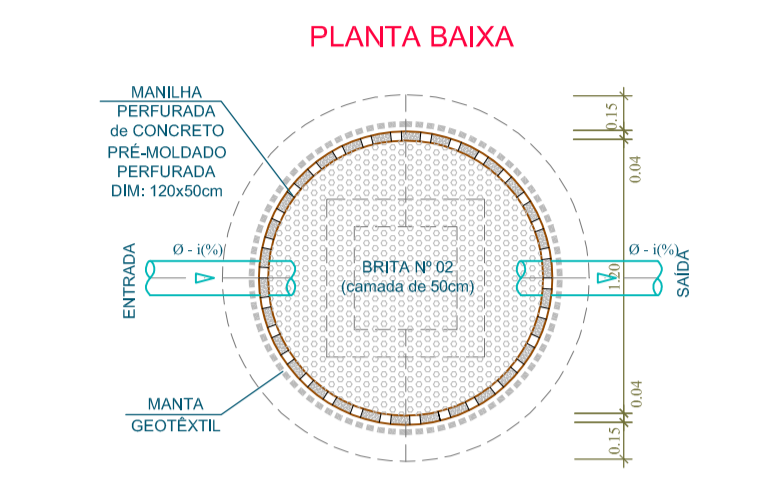
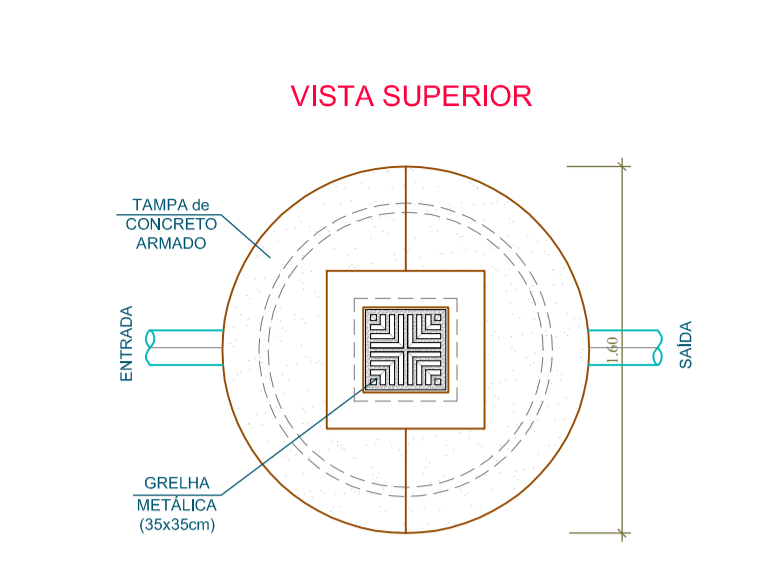
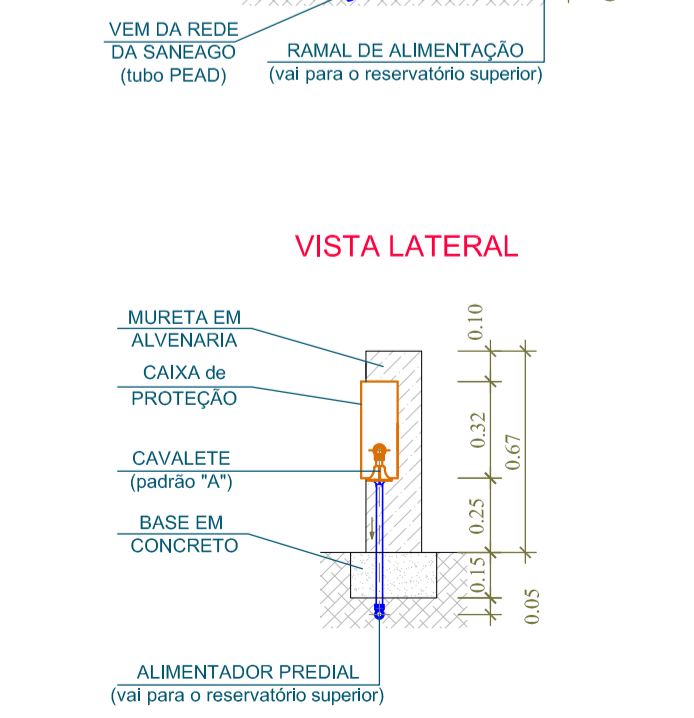



DETALHE - CAIXA de RETENÇÃO
esc.: 1/33

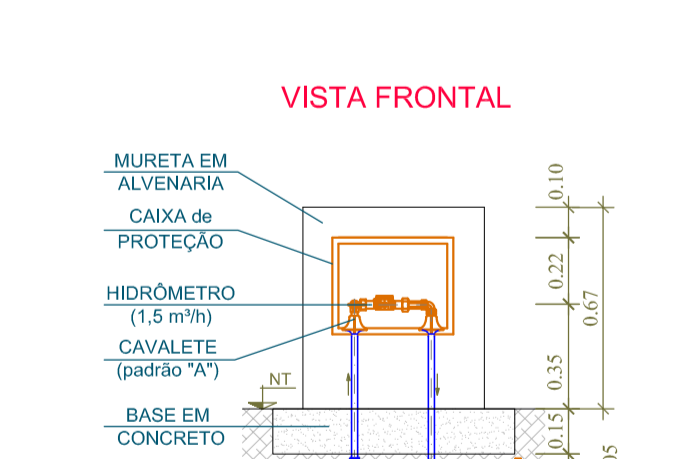



DETALHE - POÇO de INFILTRAÇÃO
esc.: 1/33

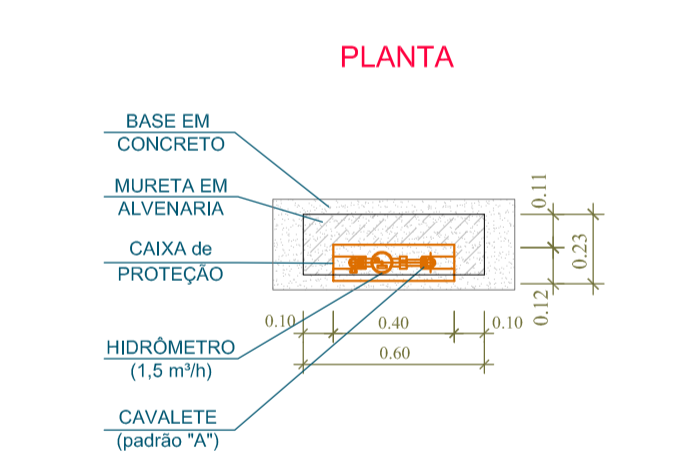



DETALHE (AF) - HIDRÔMETRO
esc.:1/25

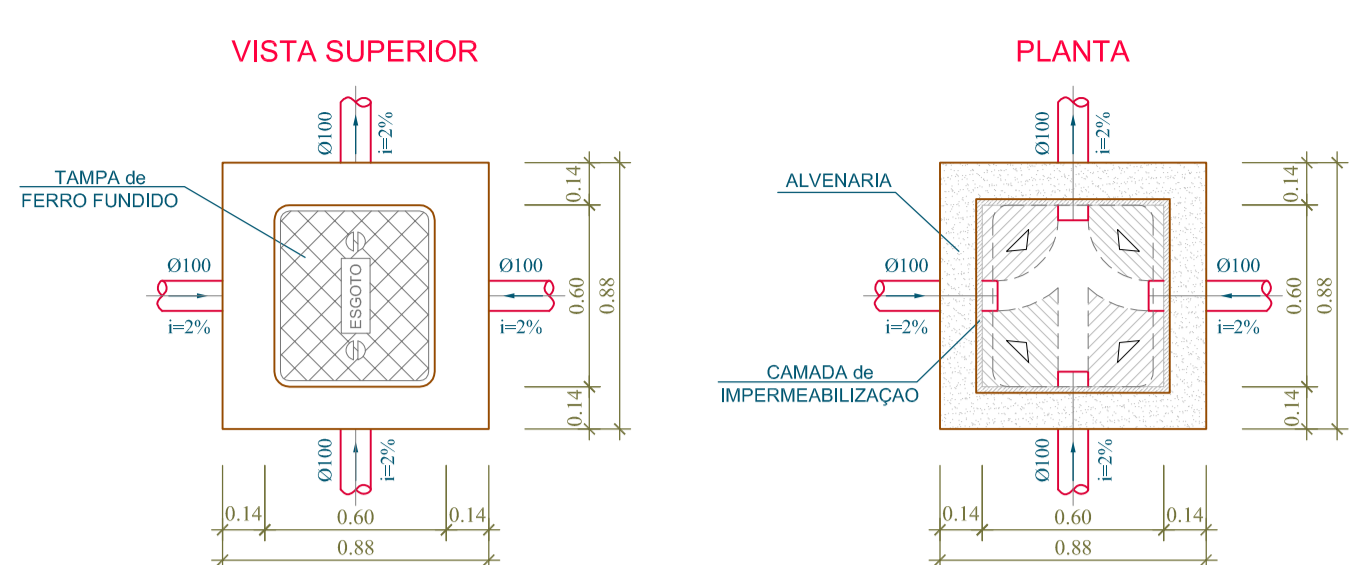


DETALHE - CAIXA de INSPEÇÃO
esc.:1/25

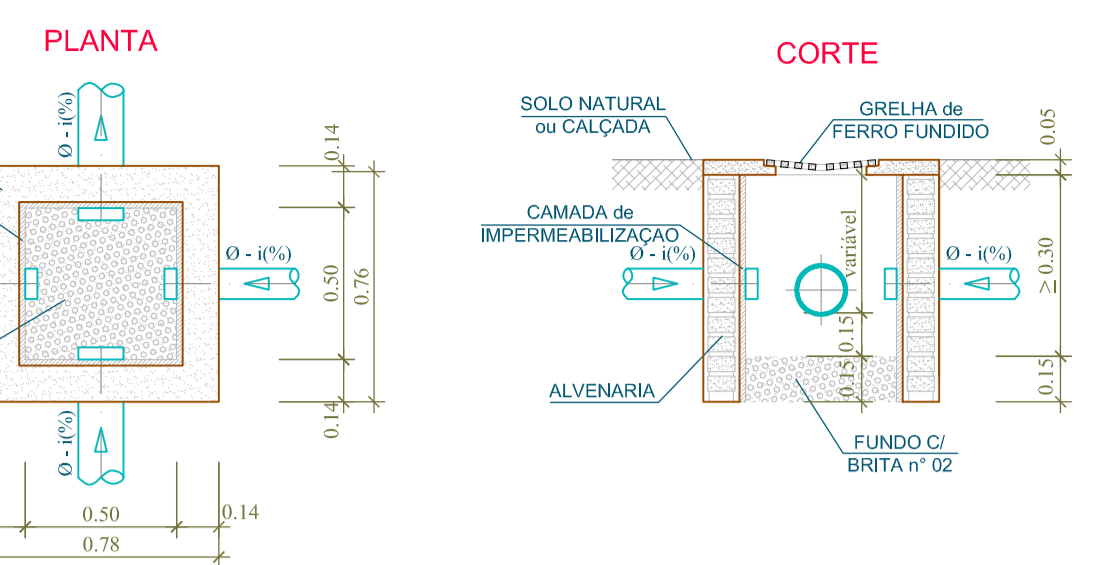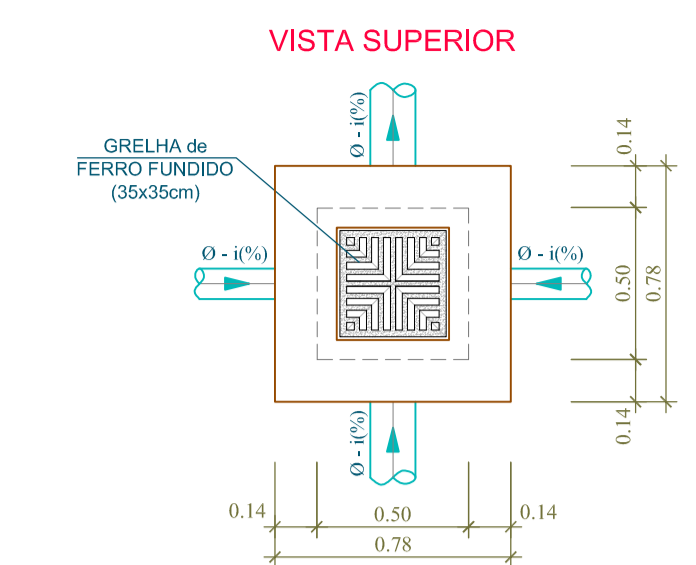

DETALHE - CAIXA de AREIA
esc.:1/25

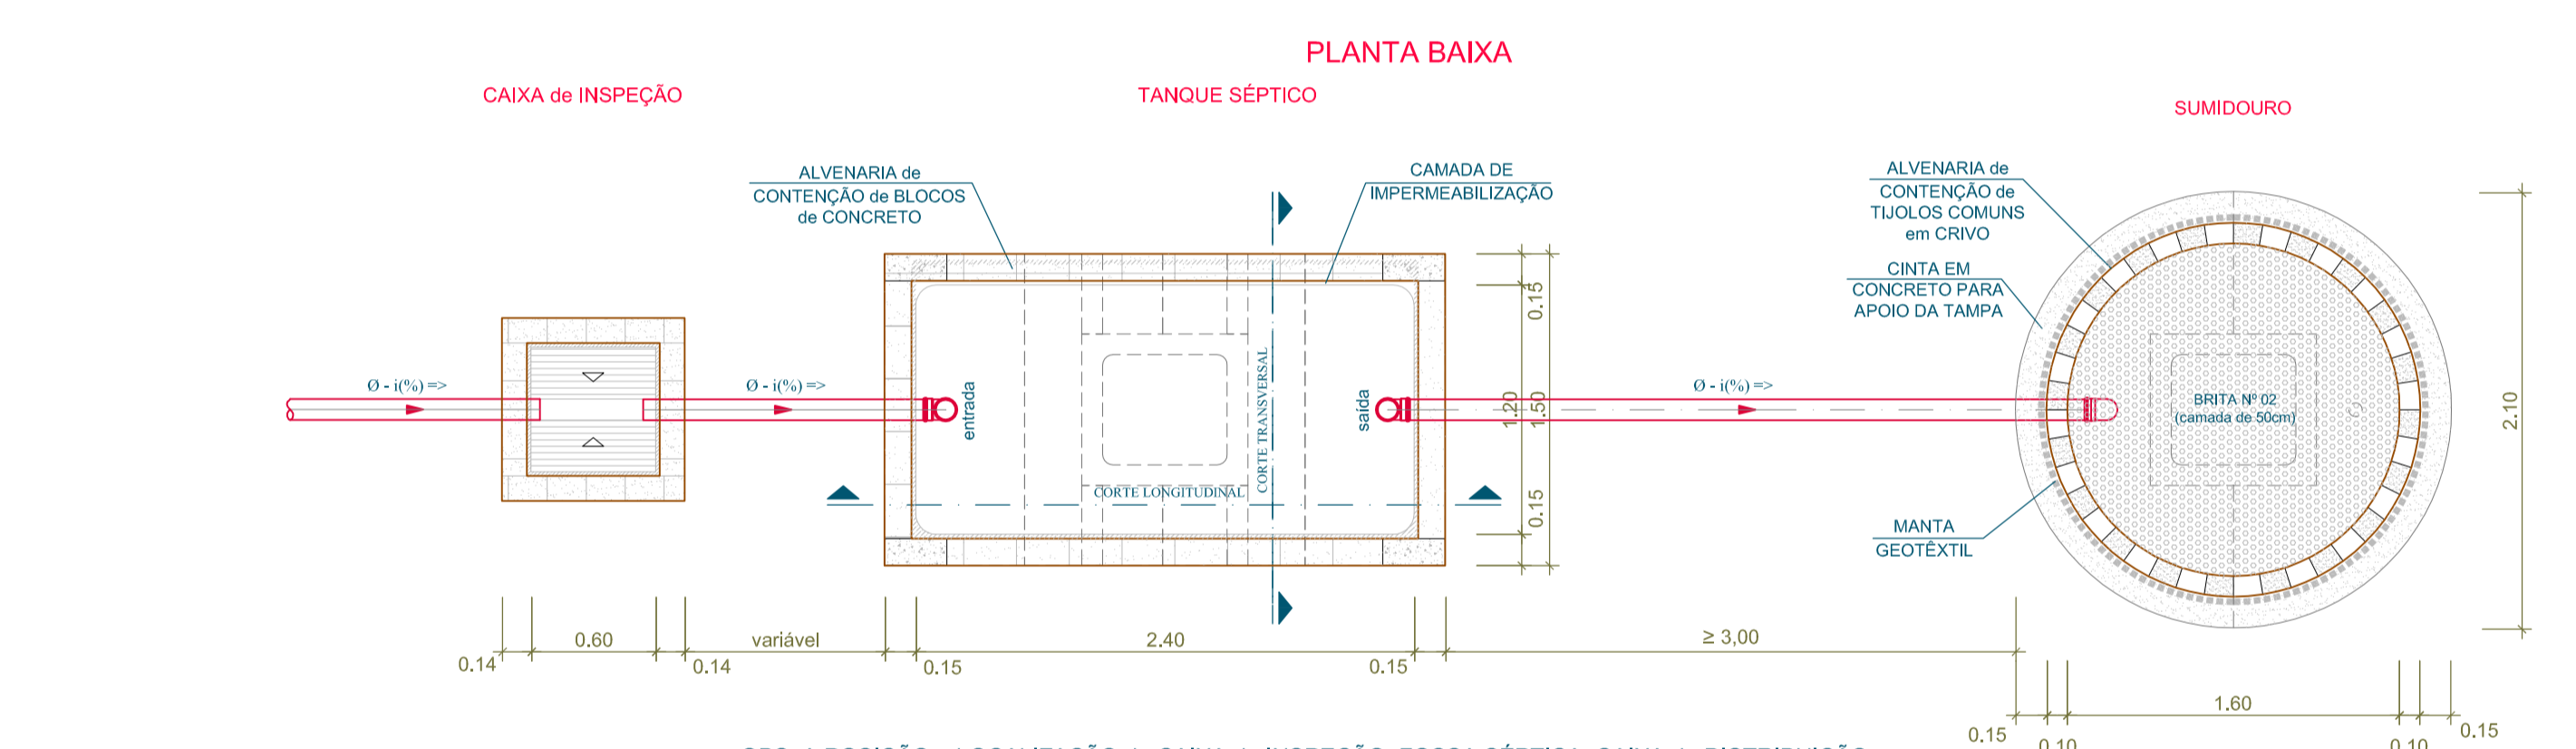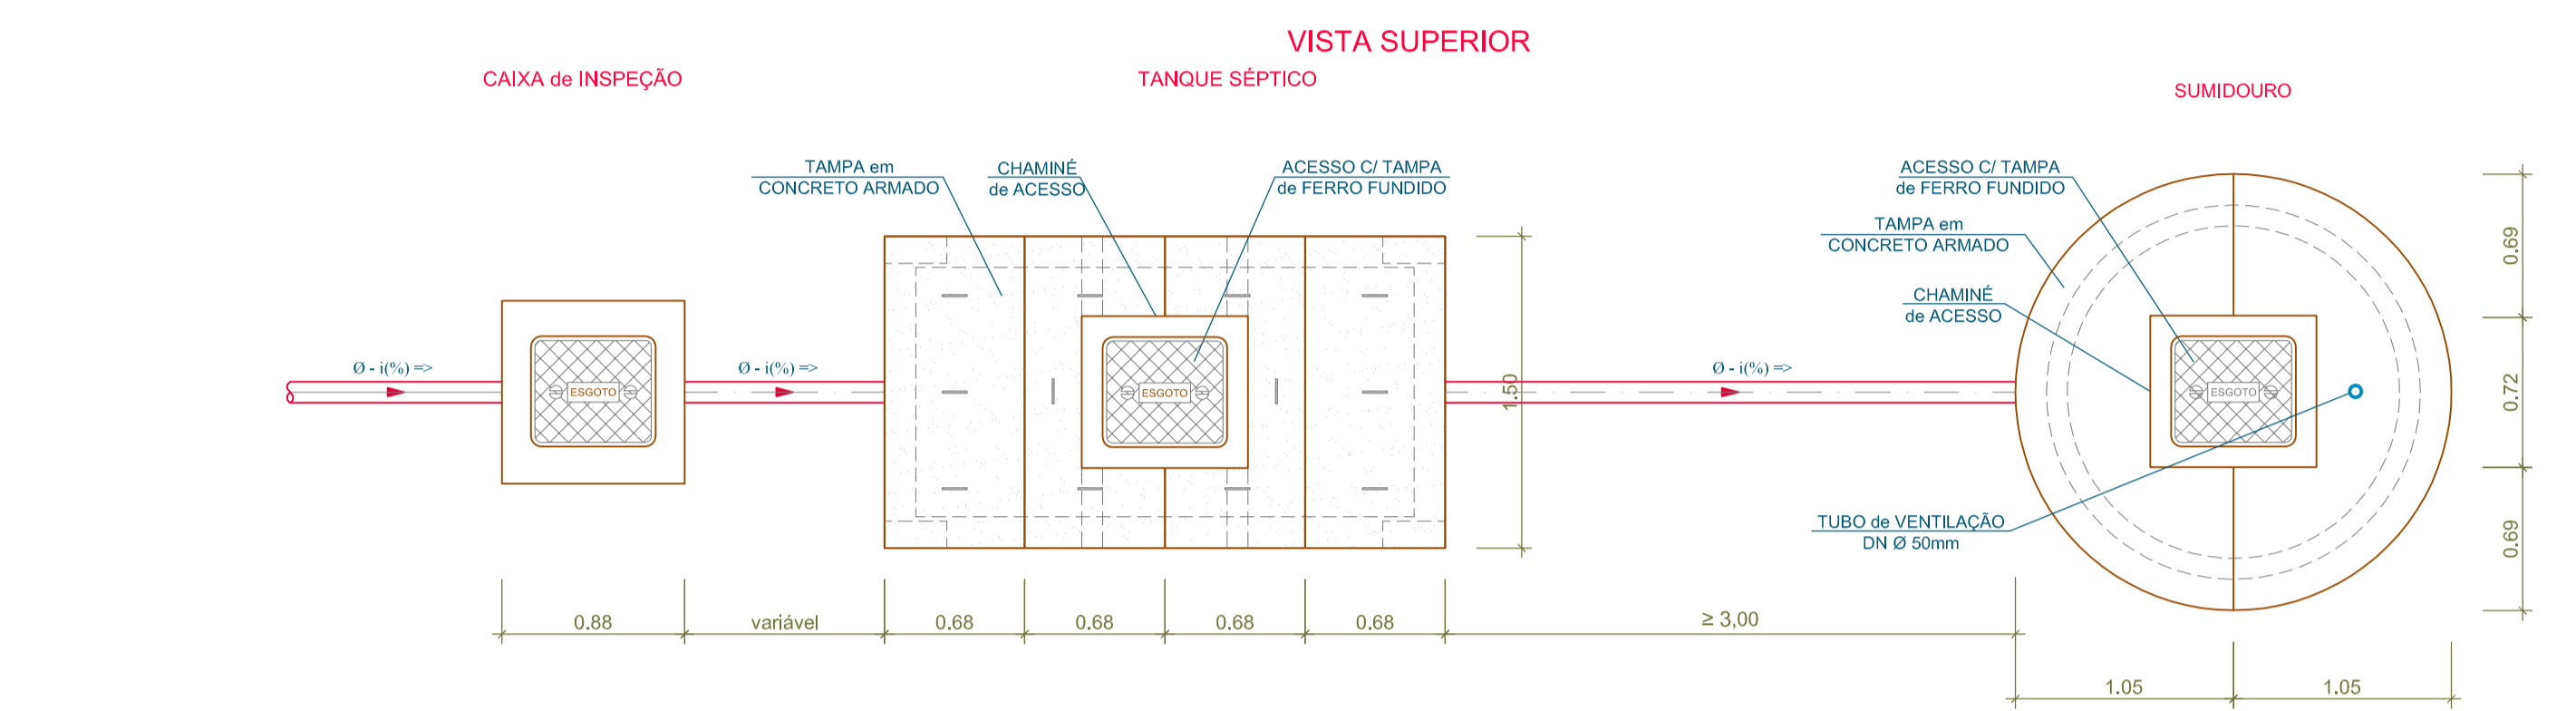


OBS: A POSIÇÃO e LOCALIZAÇÃO da CAIXA de INSPEÇÃO, FOSSA SÉPTICA, CAIXA de DISTRIBUIÇÃO e SUMIDOURO(S) DEVERÁ ESTAR de ACORDO com a PLANTA BAIXA de IMPLANTAÇÃO.

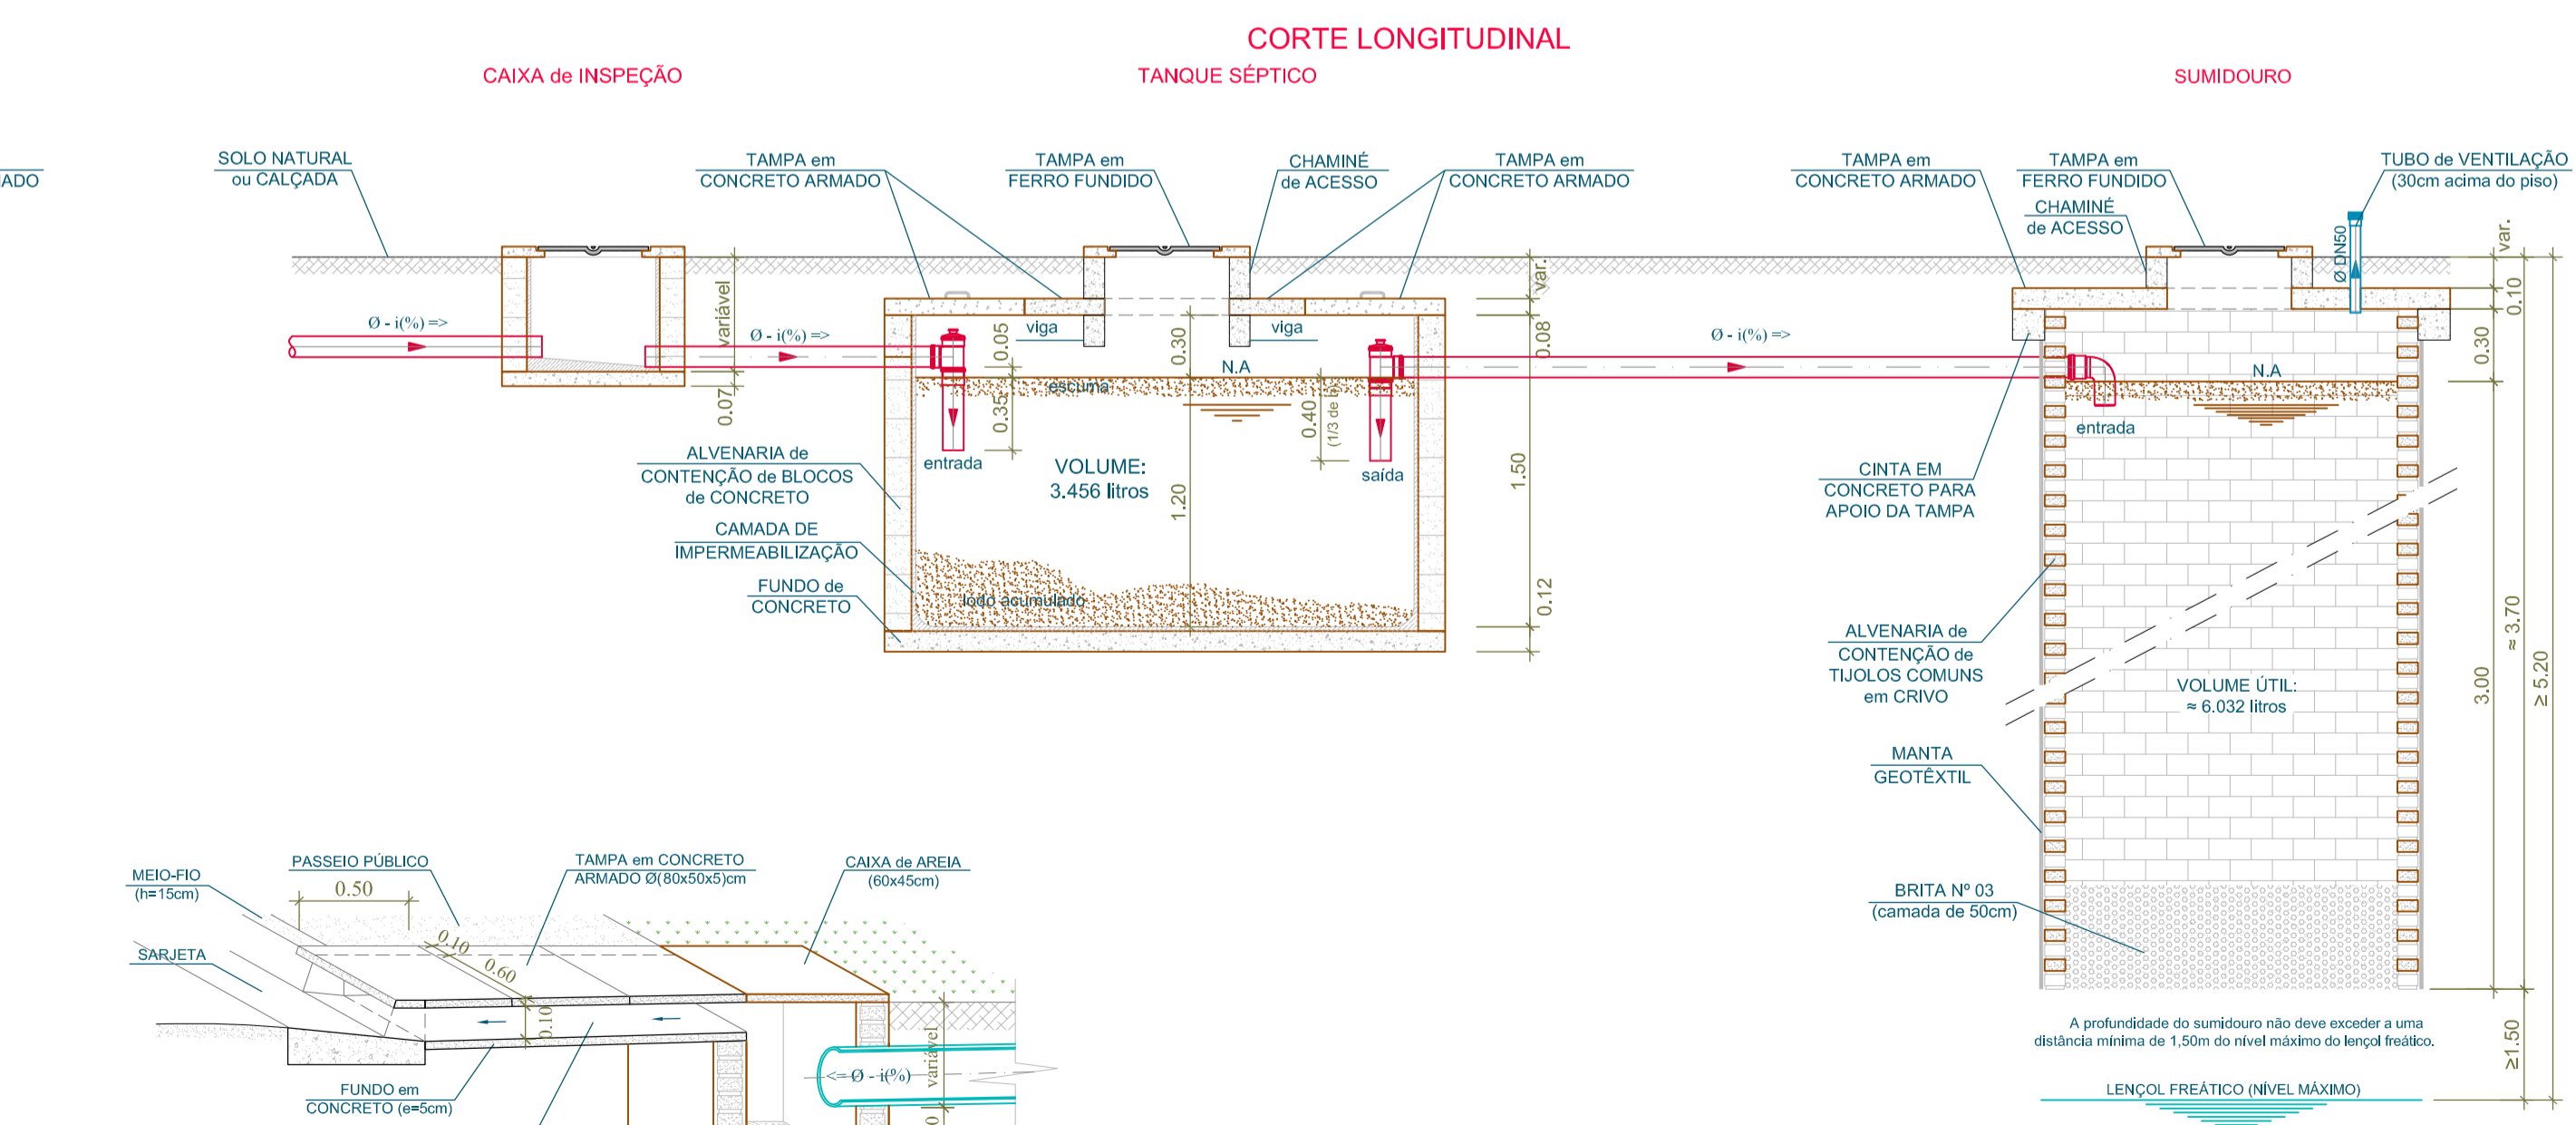

DETALHE - FOSSA SÉPTICA e SUMIDOURO (S)
esc.: 1/33

DETALHE - CANALETA SOB PASSEIO PÚBLICO
sem esc.

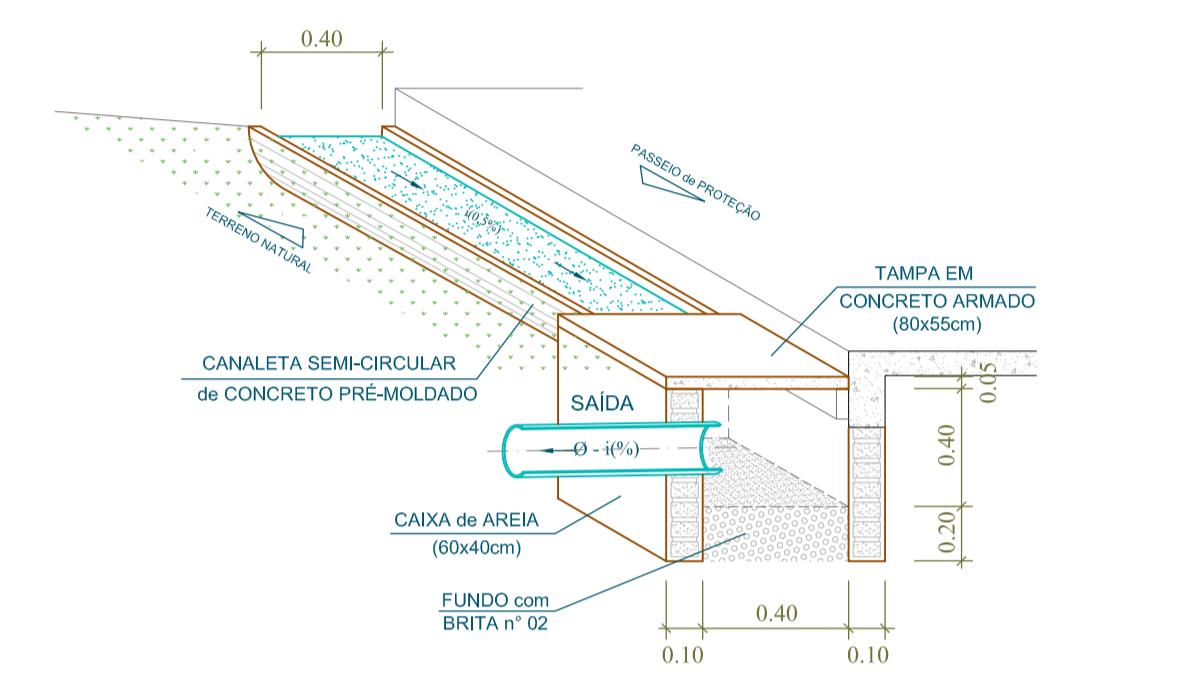

DETALHE - CANALETA SEMI-CIRCULAR
sem esc.

PREFEITURA MUNICIPAL DE GOIÂNIA
SECRETARIA MUNICIPAL DE INFRAESTRUTURA E SERVIÇOS PÚBLICOS - SEINFRA
DIRETORIA DE POLÍTICAS E PROGRAMAÇÃO DE OBRAS PÚBLICAS
GERÊNCIA DE ESTUDOS E PROJETOS

PRAÇA ESPORTIVA SANTA FÉ - IMPLANTAÇÃO -

USO: ADMINISTRAÇÃO PÚBLICA MUNICIPAL
GESTÃO DE INSTALAÇÃO ESPORTIVA
1 PAVIMENTO+ TERREO
LOCAL: APM 18, RUA JOÃO LUÍS DE OLIVEIRA C/ RUA DOS BURITIS, C/ RUA DAS ROSAS, C/ APM 16 E 17, RESIDENCIAL SANTA FÉ, GOIÂNIA - GOIÁS.

GESTOR(A) RESPONSÁVEL: AGÊNCIA MUNICIPAL DE TURISMO, EVENTOS E LAZER
AUTORIA DO PROJETO: Engº Civil Marcus Miranda Magalhães - CREA:14.890/D-GO
SECRETARIA MUNICIPAL DE INFRAESTRUTURA E SERV. PÚBLICOS - SEINFRA -

conteúdo: **DETALHES**
prancha: **2/2**
escala: **Indicada**

QUADRO DE ÁREAS			
Área do Terreno -	10.469,64m²	Área Total a Construir -	881,85m²
Área de Interferência -	4.316,97m²	Construir - Centro de convivências -	94,35m²
Área Permeável -	1.552,37m² (36%)	Construir - Quadra coberta -	787,50m²

arquivo digital: num. pav.: 01, desenho: MARCUS M.M., data: SETEMBRO/2017

aprovação:

HIDROSSANITÁRIO
ÁGUA FRIA/ESGOTO/ÁGUA PLUVIAL
- IMPLANTAÇÃO -