

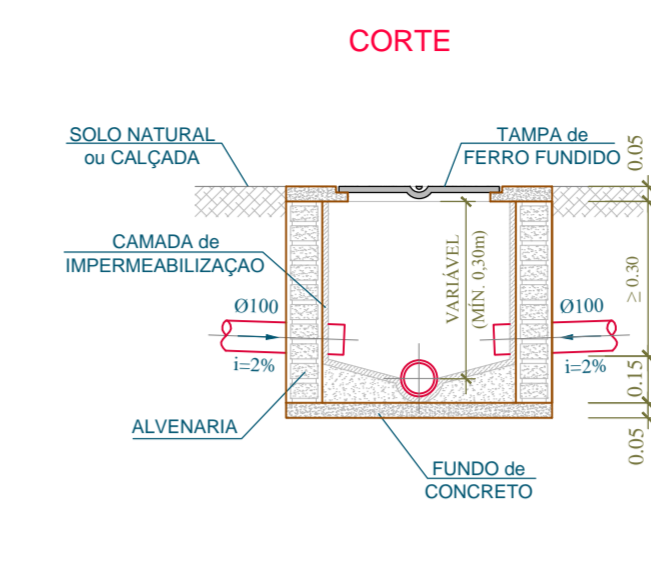
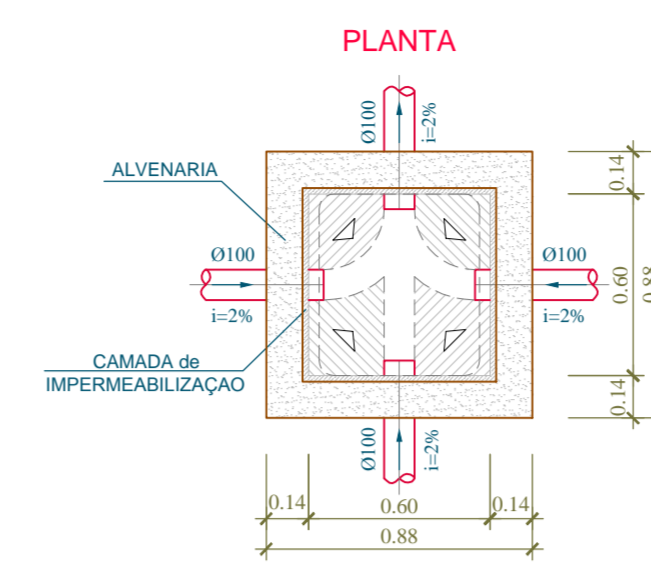
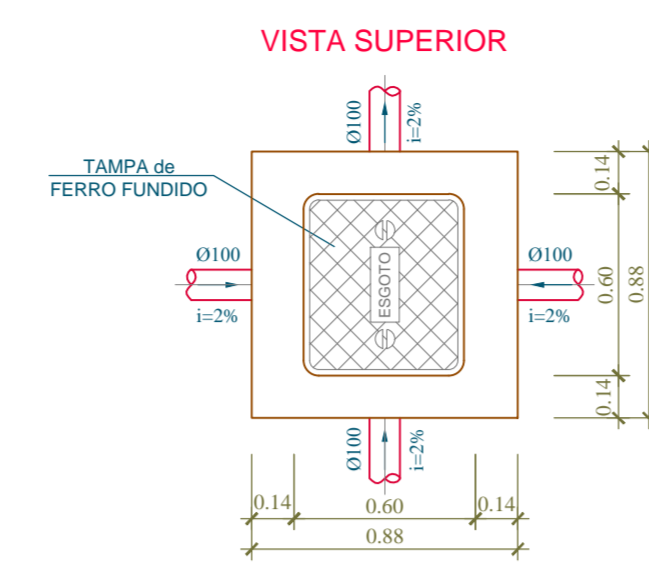


DETALHE - CAIXA de RETENÇÃO  
esc.: 1/33



DETALHE - POÇO de INFILTRAÇÃO  
esc.: 1/33

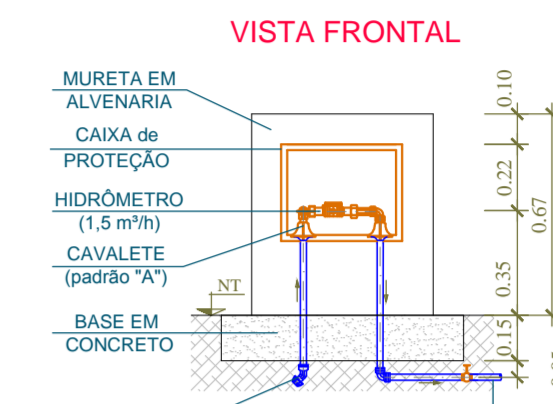



DETALHE - CAIXA de INSPEÇÃO  
esc.: 1/25

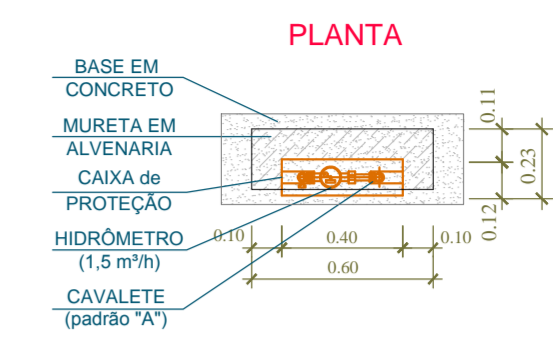

DETALHE - HIDRÔMETRO  
esc.: 1/25

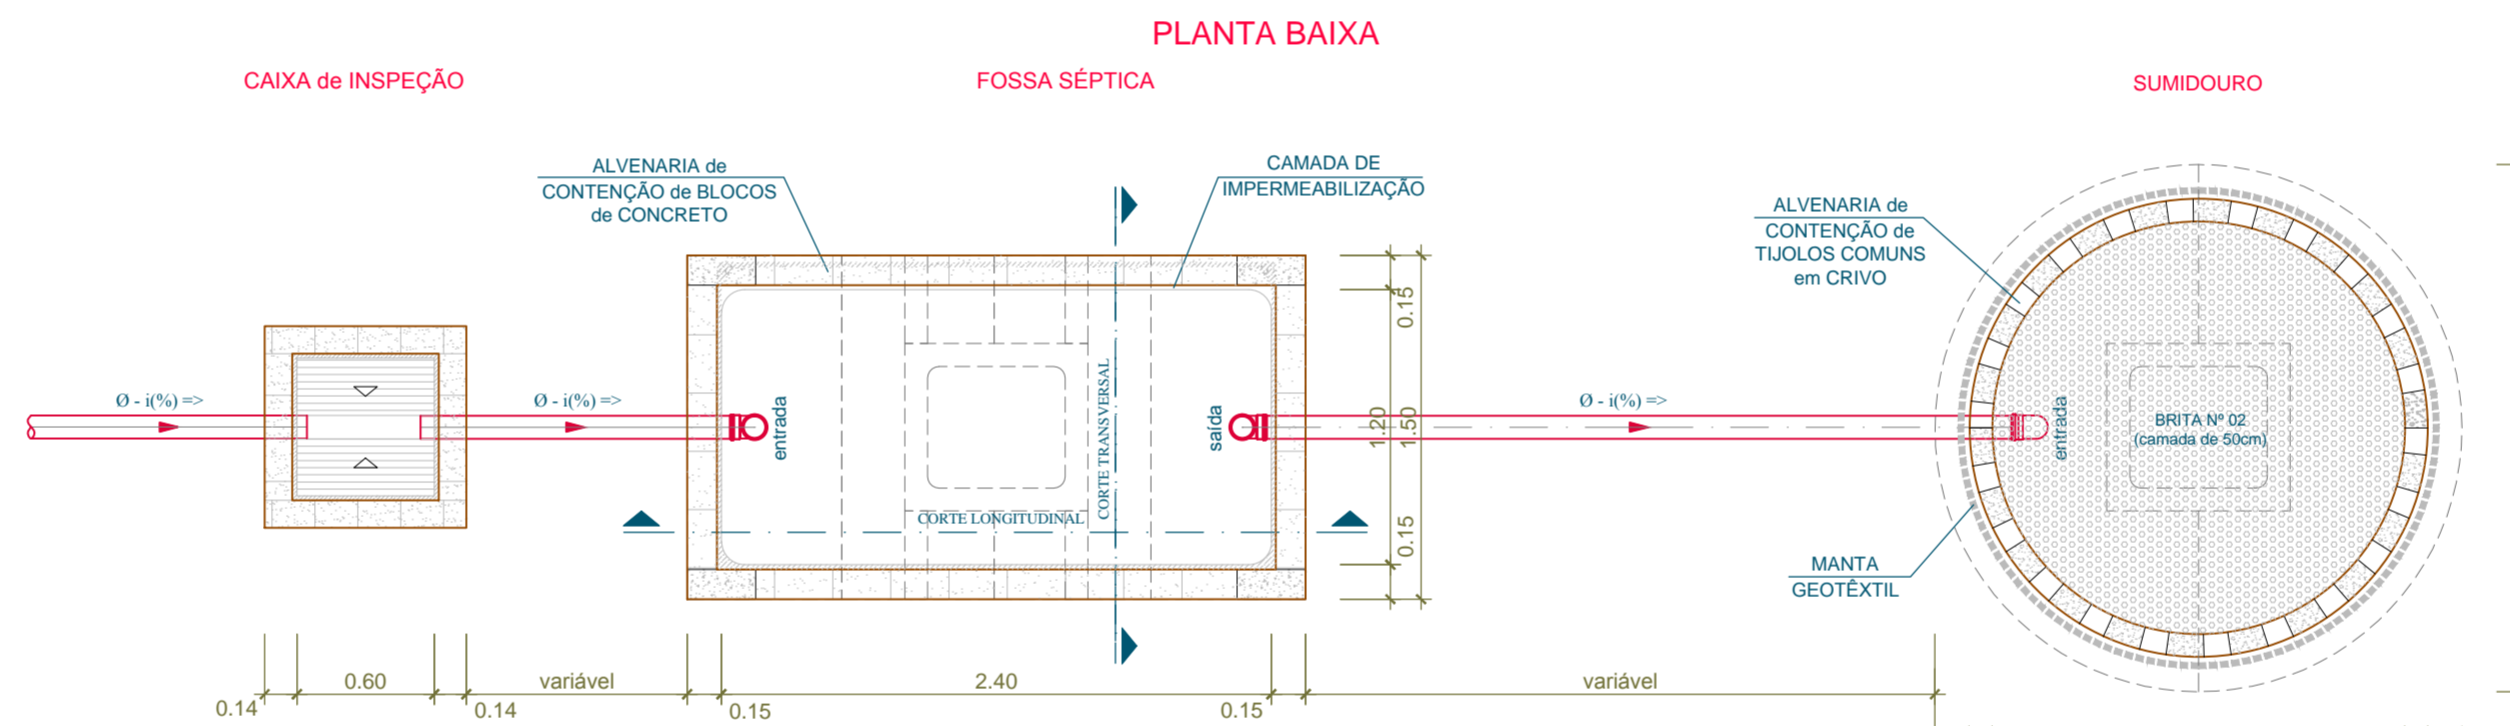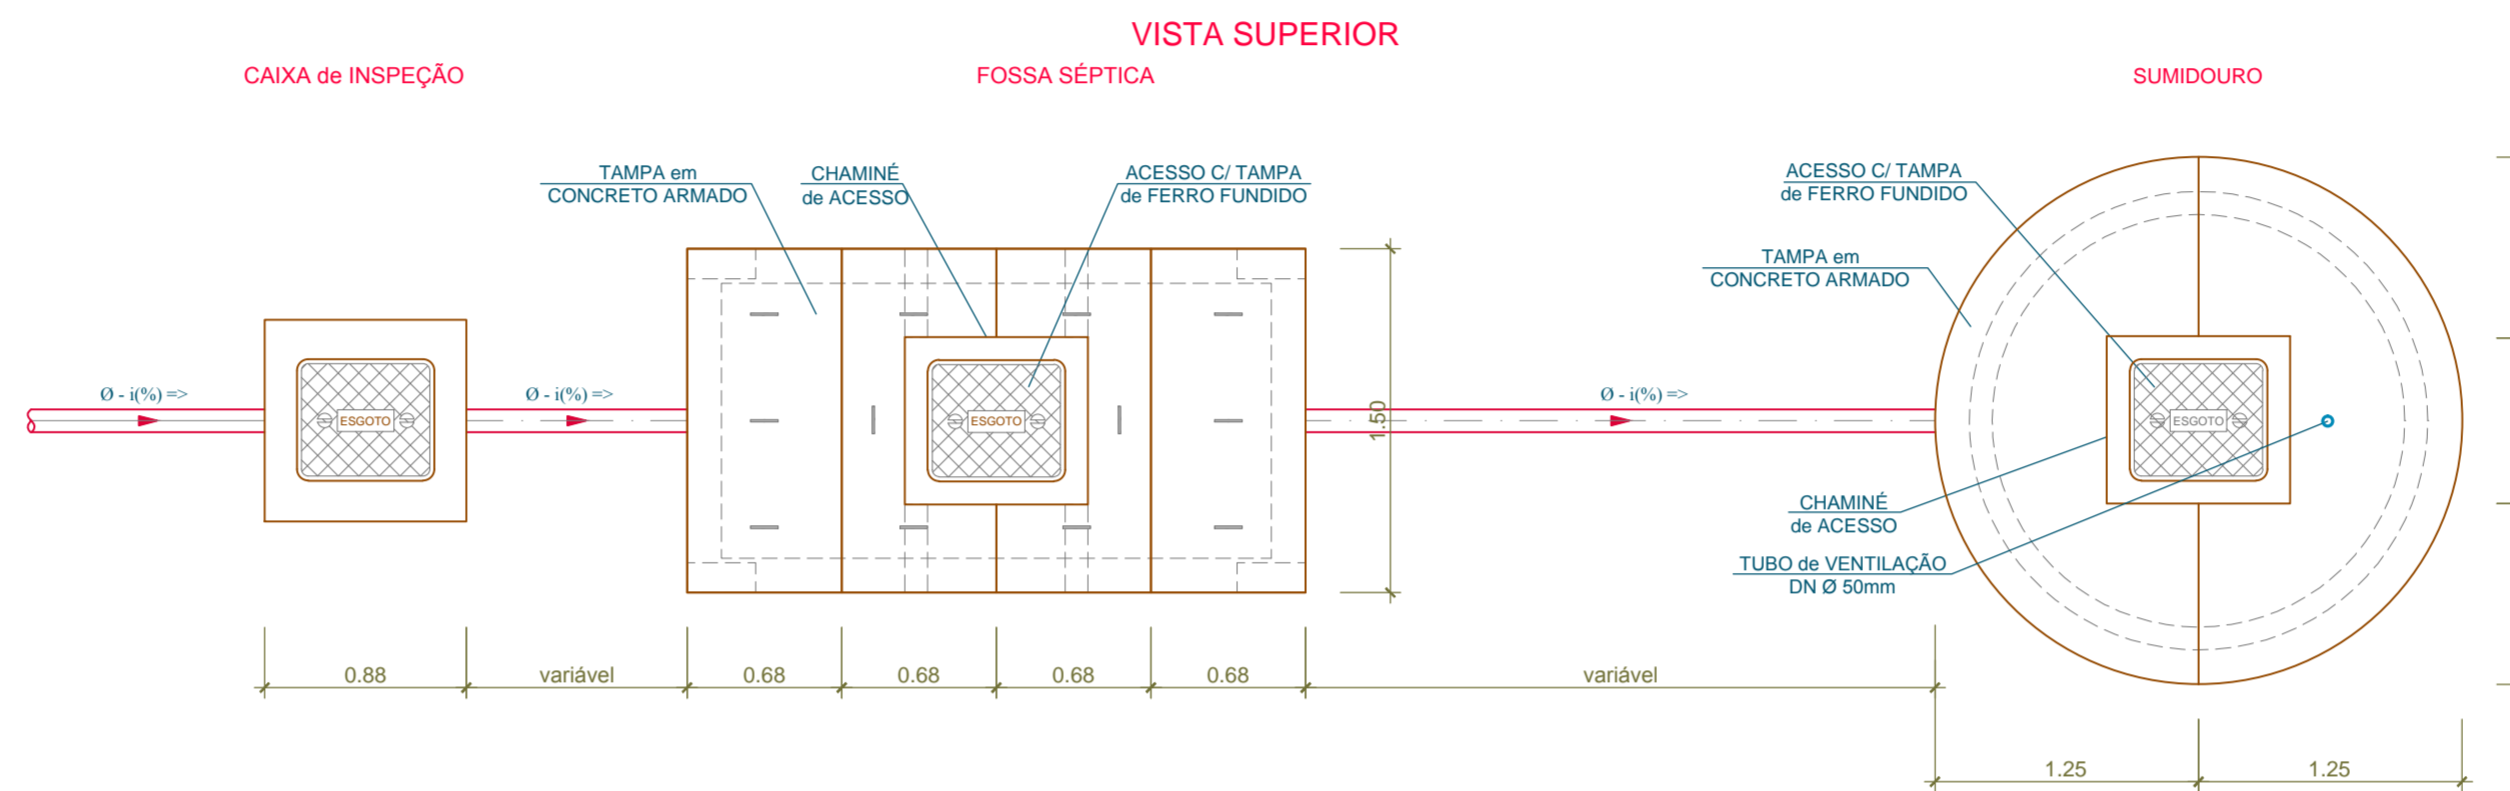

OBS: A POSIÇÃO e LOCALIZAÇÃO da CAIXA de INSPEÇÃO, FOSSA SÉPTICA, CAIXA de DISTRIBUIÇÃO e SUMIDOURO(S) DEVERÁ ESTAR de ACORDO com a PLANTA BAIXA de IMPLANTAÇÃO.

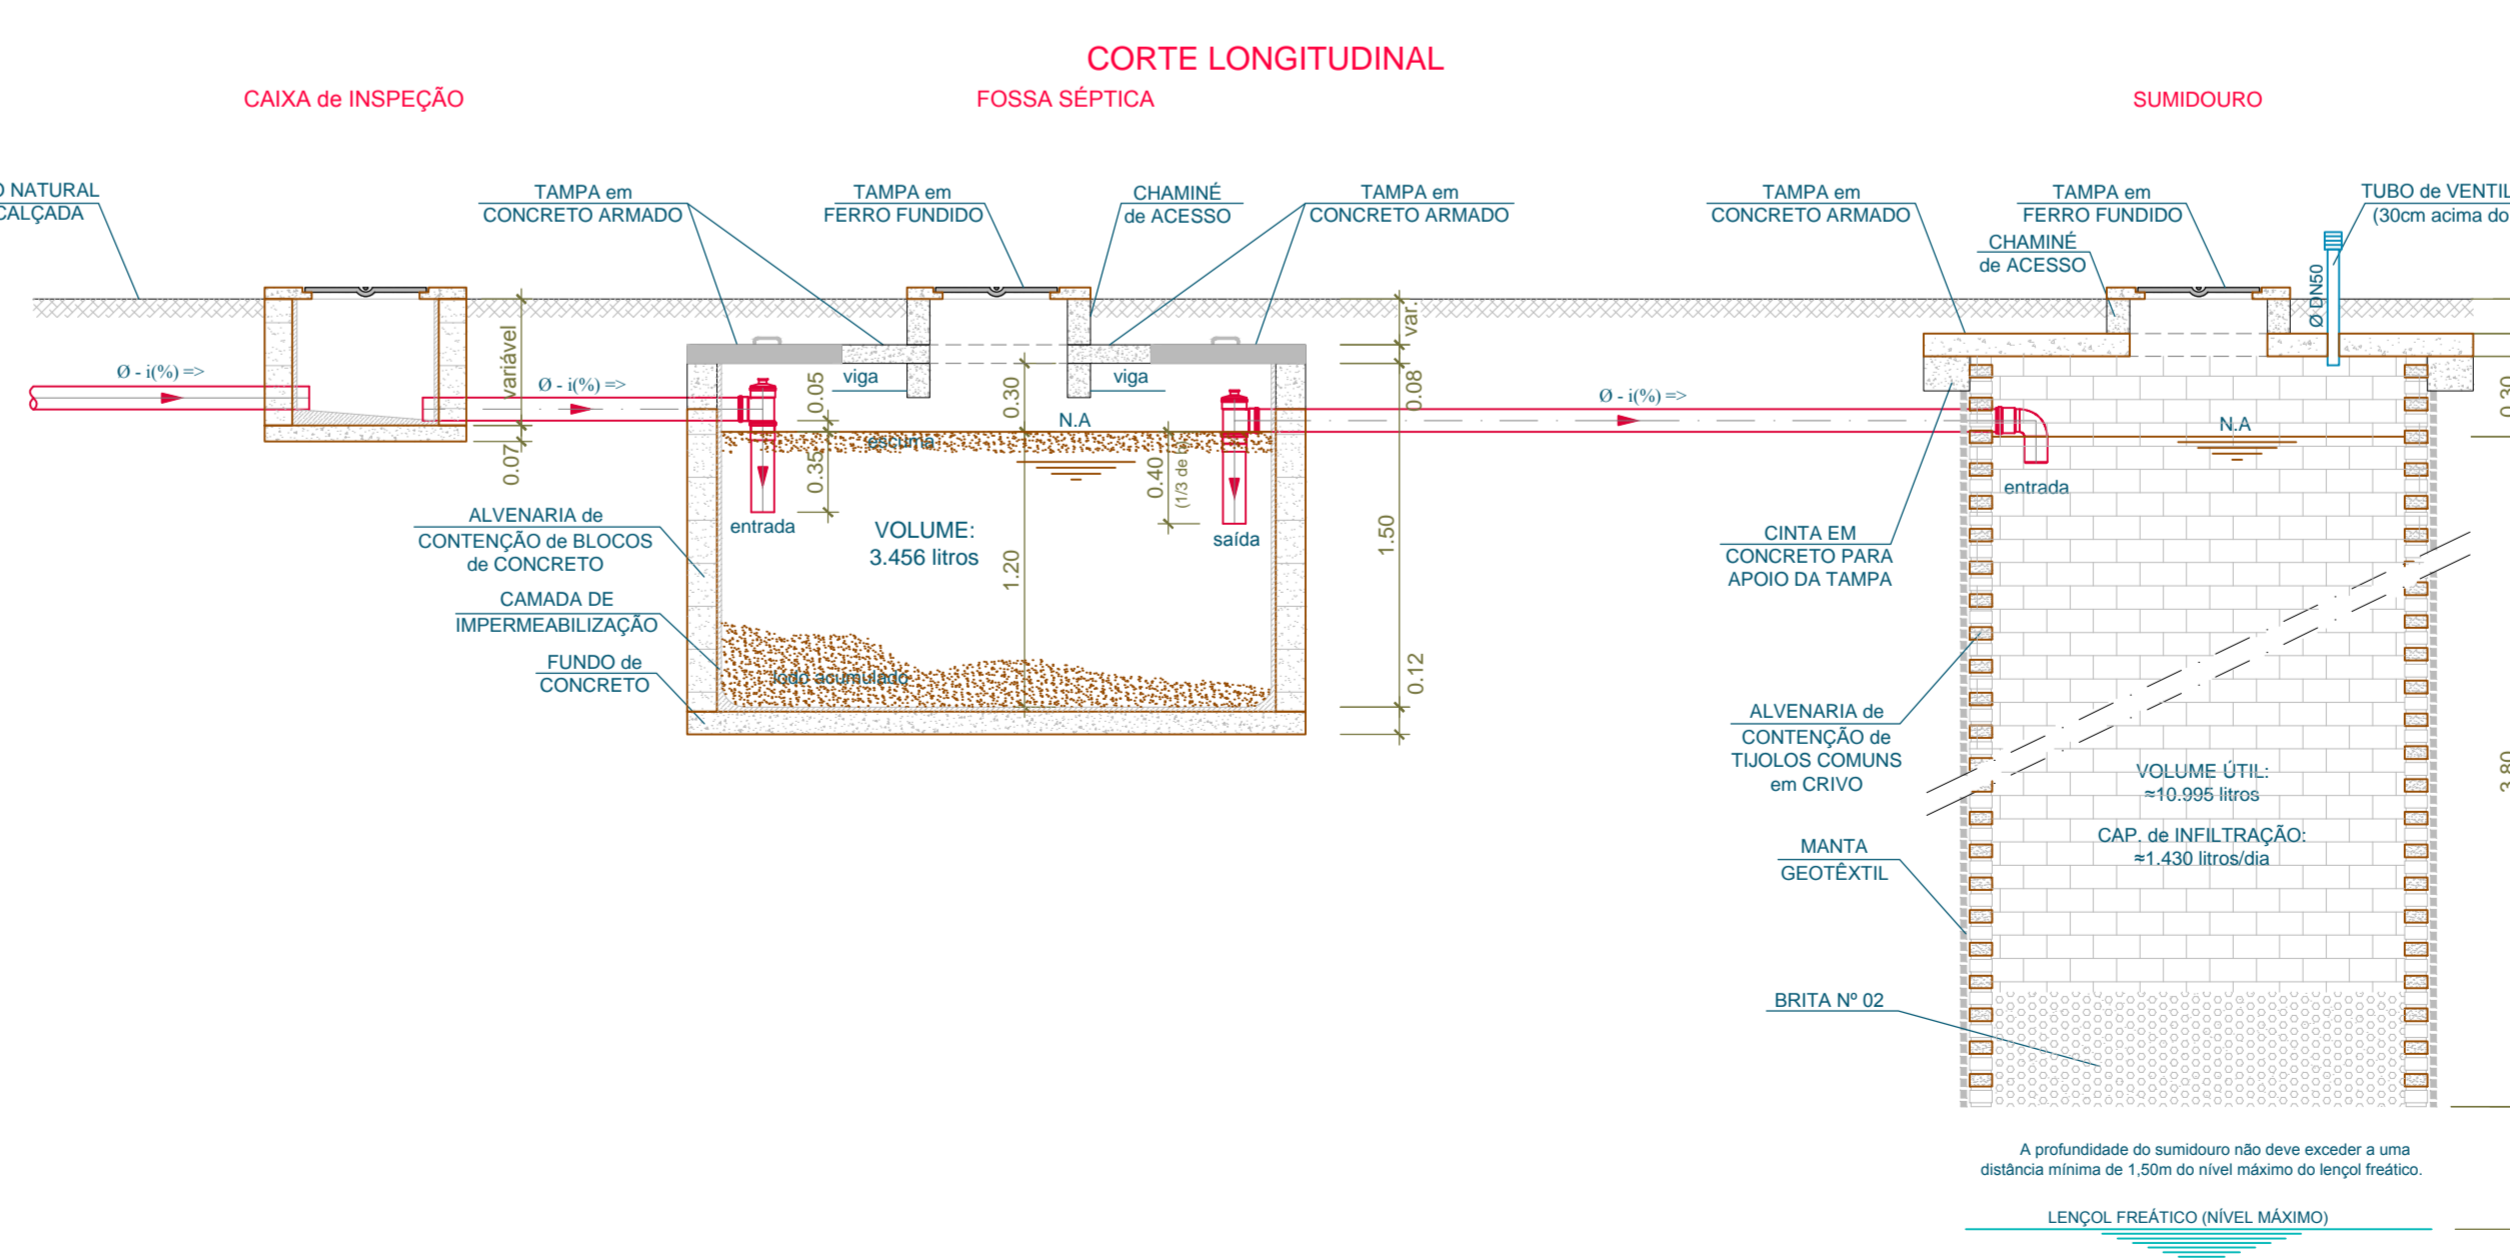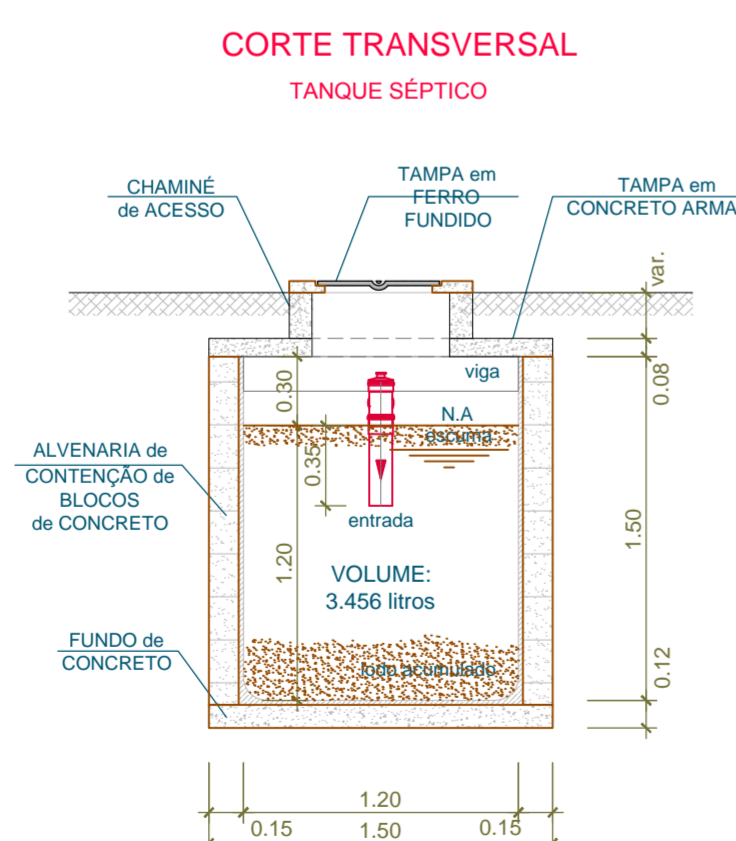

DETALHE - TANQUE SÉPTICO e SUMIDOURO(S)  
esc.: 1/33

**PREFEITURA MUNICIPAL DE GOIÂNIA**  
SECRETARIA MUNICIPAL DE INFRAESTRUTURA E SERVIÇOS PÚBLICOS - SEINFRA  
DIRETORIA DE POLÍTICAS E PROGRAMAÇÃO DE OBRAS PÚBLICAS  
GERÊNCIA DE ESTUDOS E PROJETOS

**OBRA: PRAÇA ESPORTIVA RESID. ITAIPU - IMPLANTAÇÃO -**  
USO: ADMINISTRAÇÃO PÚBLICA MUNICIPAL  
GESTÃO DE INSTALAÇÃO ESPORTIVA  
1 PAVIMENTO= TÉRREO  
LOCAL: RUAS RI-09, RI-24, RI-06 E RI-30, APM 07 - RESIDENCIAL ITAIPU, GOIÂNIA - GOIÁS

GESTOR(A) RESPONSÁVEL: AGENCIA MUNICIPAL DE TURISMO, EVENTOS E LAZER  
AUTORIA DO PROJETO: Engº Civil Marcus Miranda Magalhães - CREA:14.890/D-GO  
SECRETARIA MUNICIPAL DE INFRAESTRUTURA E SERV. PÚBLICOS - SEINFRA -

conteúdo: **DETALHES**  
prancha: **2/2**  
escala: **Indicada**

QUADRO DE ÁREAS			
Área do Terreno -	14.710,00m²	Área Total a Construir -	881,85m²
Área de interferência -	7.055,16m²	Construir - Centro de Convivências -	94,35m²
Área permeável -	3.724,35m² (53%)	Construir - Quadra Coberta -	787,50m²

arquivo digital: num. pav.: 01 desenho: MARCUS M.M. data: OUTUBRO/2016

aprovação:

**HIDROSSANITÁRIO**  
ÁGUA FRIA/ESGOTO/ÁGUA PLUVIAL  
- IMPLANTAÇÃO -

DIREITOS AUTORAIS RESERVADOS. VEDADA A REPRODUÇÃO TOTAL OU PARCIAL