



PLANTA BAIXA - IMPLANTAÇÃO (Água Fria / Esgoto / Água Pluvial) esc.:1/150

LEGENDA	
ÁGUA FRIA	ESGOTO/ÁGUA PLUVIAL
CONEXÕES:	
INCLINAÇÃO DOS TUBOS - i (%)	
- ESGOTO SANITÁRIO:	
Ø150mm - 2%	
Ø100mm - 2%	
Ø75mm - 2%	
- ÁGUA PLUVIAL CONFORME INDICADO NO TUBO	

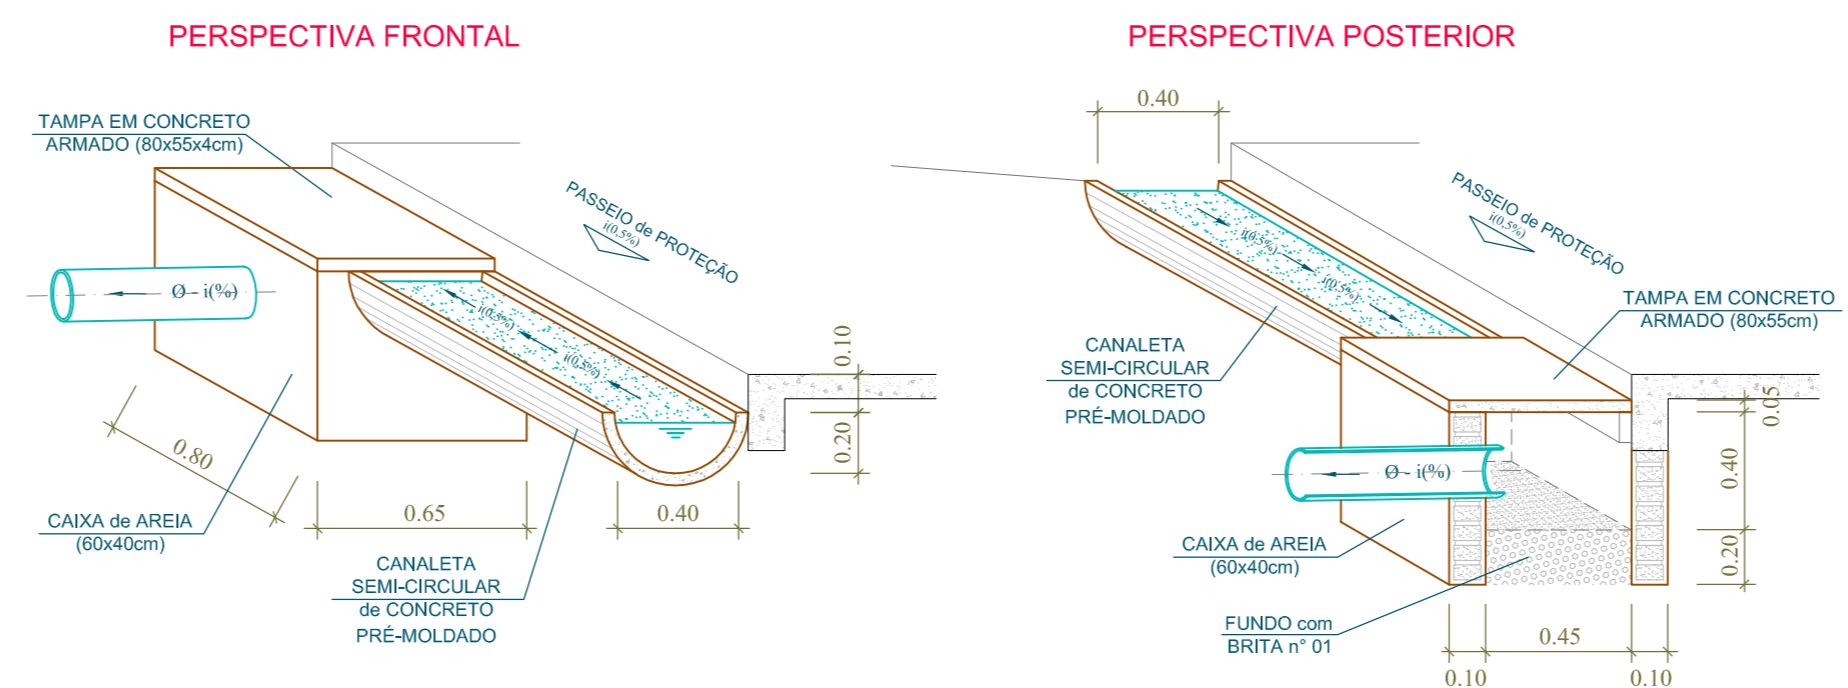

DETALHE - CANALETA SEMI-CIRCULAR C/ CAIXA de AREIA sem esc.

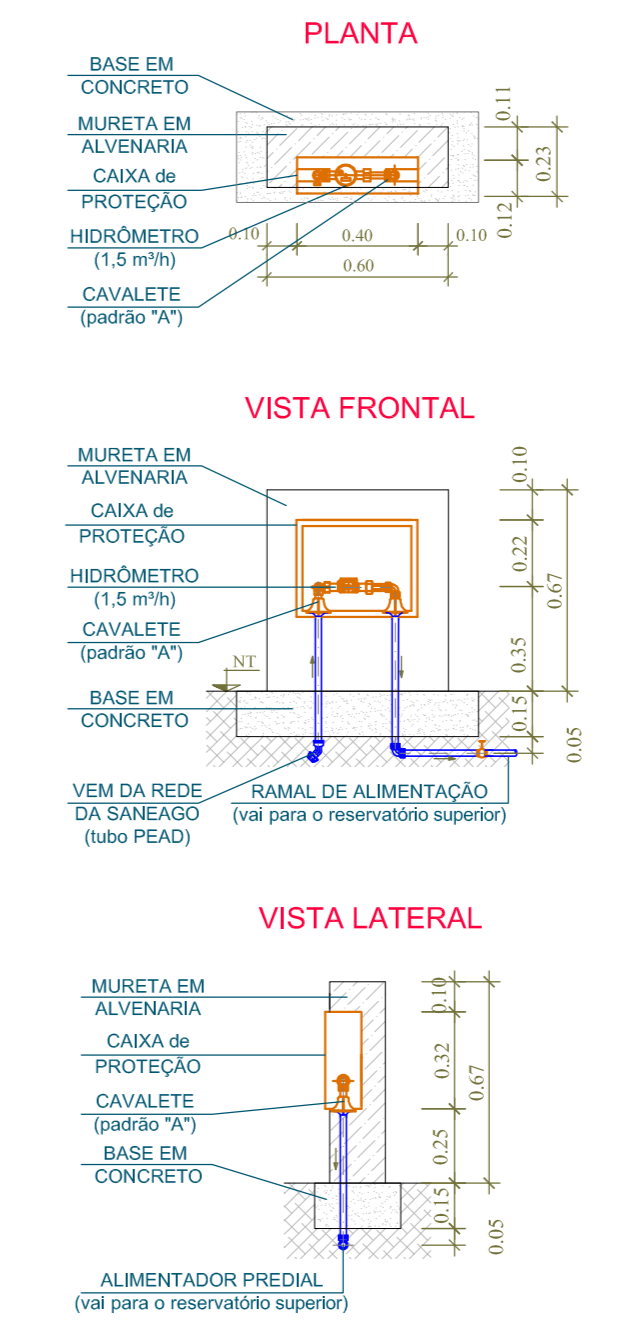

DETALHE - HIDRÔMETRO esc.:1/25

**PREFEITURA MUNICIPAL DE GOIÂNIA**  
**SEMOB - SECRETARIA MUNICIPAL DE OBRAS E SERVIÇOS PÚBLICOS**  
 DIRETORIA DE ESTUDOS E PROJETOS - DEPARTAMENTO DE PROJETOS CIVIS

**PRAÇA ESPORTIVA TEMPO NOVO - IMPLANTAÇÃO -**

USO: ADMINISTRAÇÃO PÚBLICA MUNICIPAL  
 GESTÃO DE INSTALAÇÃO ESPORTIVA  
 1 PAVIMENTO - TERREO

LOCAL: RUAS TN-07, TN-08, TN-09 E JR-07, APM 01 - RESIDENCIAL TEMPO NOVO, GOIÂNIA - GOIÁS

GESTORIA RESPONSÁVEL: SECRETARIA MUNICIPAL DE ESPORTE E LAZER

AUTORIA DO PROJETO: Eng.º Civil Marcus Miranda Magalhães - CREA:14.890/D-GO  
 SECRETARIA MUNICIPAL DE OBRAS E SERVIÇOS PÚBLICOS - SEMOB -

conteúdo: PLANTA BAIXA - IMPLANTAÇÃO (Água Fria/Esgoto/Água Pluvial)  
 LEGENDA (Água Fria/Esgoto/Água Pluvial)  
 DETALHES

QUADRO DE ÁREAS			
Área do Terreno -	11.696,47m²	Área Total a Construir -	881,85m²
Área de Interferência -	3.795,00m²	Construir - Centro de Convivências -	94,35m²
Área Permeável -	779,60m² (21%)	Construir - Quadra Coberta -	787,50m²

arquivo digital: num. pav.: 01    desenho: MARCUS M. M.    data: SETEMBRO/2016

aprovação:

**HIDRO-SANITÁRIO**  
 ÁGUA FRIA/ESGOTO/ÁGUA PLUVIAL  
 - IMPLANTAÇÃO -

prancha: 1/2  
 escala: Indicada