


IMPLANTAÇÃO PRAÇA - ESPECIFICAÇÕES		
TIPOLOGIA	REPRESENTAÇÃO	QUANTITATIVO
GRAMÁTICAS (em placas)		A= 3.029,80m²
CONCRETO DESEMPENADO (e=5cm) (FCR min de 20MPa)		A= 2738,86m²
PAVIMENTO ASFALTADO (e=3cm)		800,26m²
MEIO FIO DE CONCRETO (120x100mm) (altura de 10cm e FCR min. de 30MPa)		135,54m
MEIO FIO DE CONCRETO (50x100mm) (altura de 10cm e FCR min. de 30MPa)		1228,44m

(OBS.: verificar no local o que foi executado da construção do vestiário que se encontra de forma inacabada)

CALÇADA - ESPECIFICAÇÕES		
TIPOLOGIA	REPRESENTAÇÃO	QUANTITATIVO
GRAMÁTICAS (em placas)		A= 386,70m²
CONCRETO DESEMPENADO (e=5cm) (FCR min de 20MPa) CALÇADA - BARRAS		A= 1108,65m²
PISO TÁTIL DE ALERTA EM LADRILHO HIDRÁULICO (25cmx25cmx3cm)		62,50 metros lineares 250 PEÇAS
PISO TÁTIL DIRECIONAL EM LADRILHO HIDRÁULICO (25cmx25cmx3cm)		481,62 metros lineares 1927 PEÇAS

QUADRO DE ÁREAS	
-ÁREA DO TERRENO-	18.283,28m²
-ÁREA DE INTERFERÊNCIA-	9.143,81m²
-ÁREA PERMISÍVEL-	3.416,56m² (37%)
-ÁREA CONSTRUÍDA TOTAL-	881,85m²
- Centro de Convênios -	94,35m²
- Quadra Poliesportiva -	787,50m²
- EQUIPAMENTOS ESPORTIVOS -	2.170,23m²
- Pista de Caminhada -	1.872,80m²
- A.T.I. (Academia) -	497,42m²
- APOIO -	800,26m²
- Estacionamento -	900,25m²

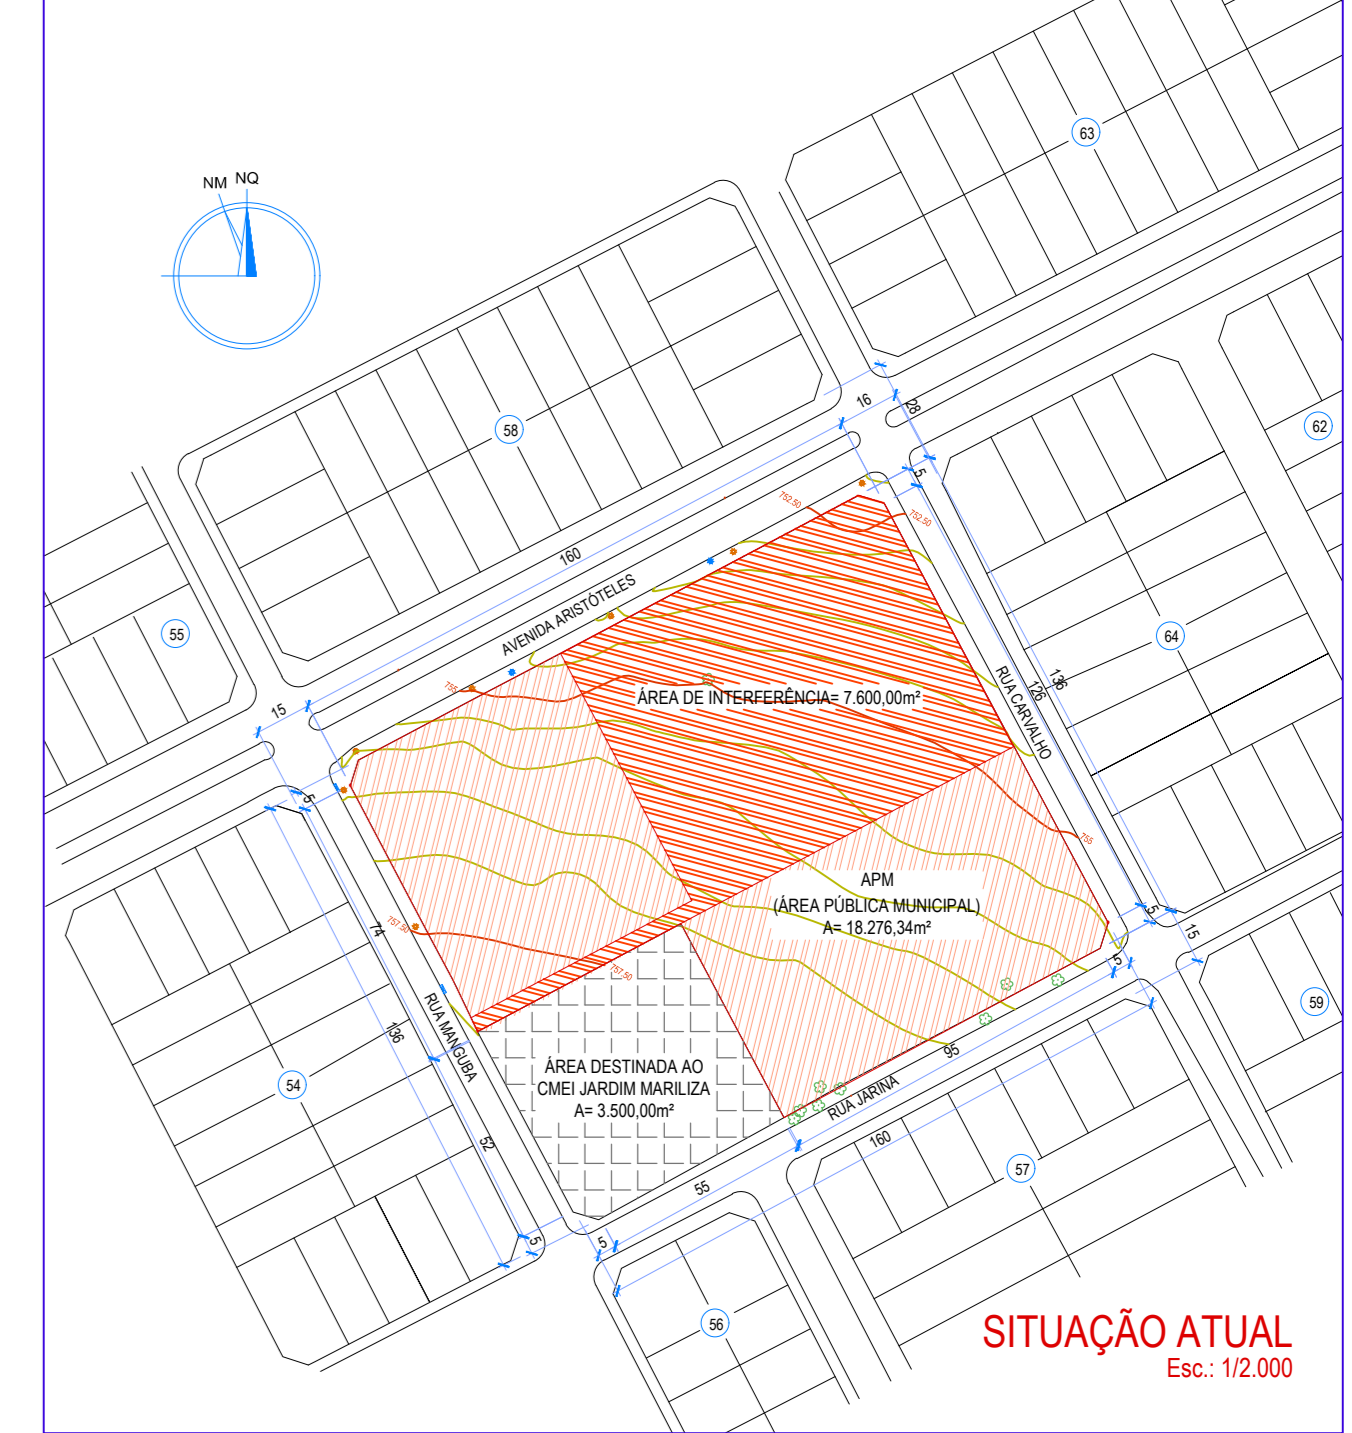

LEGENDA EQUIPAMENTOS A.T.I. (ACADEMIA DA TERCEIRA IDADE)	
	- ESQUI TRIPLO
	- SURF DUPLO
	- REMADA SENTADA INDIVIDUAL
	- MULTI-EXERCITADOR
	- ROTAÇÃO VERTICAL DUPLO
	- ROTAÇÃO DUPLA DIAGONAL
	- SIMULADOR DE CAVALGADA TRIPLO
	- PRESSÃO DAS PERNAS TRIPLO
	- ALONGADOR TRIPLO
	- SIMULADOR DE CAMINHADA TRIPLO

IMPLANTAÇÃO E LOCAÇÃO
Esc.: 1/250

PREFEITURA MUNICIPAL DE GOIÂNIA
SEINFRA - SECRETARIA MUNICIPAL DE INFRAESTRUTURA E SERVIÇOS PÚBLICOS
DIRETORIA DE POLÍTICAS E PROGRAMAÇÃO DE OBRAS PÚBLICAS - GERÊNCIA DE ESTUDOS E PROJETOS

OBRA: **PRAÇA ESPORTIVA JARDIM MARILIZA IMPLANTAÇÃO e CALÇADA ACESSÍVEL**

USO: ADMINISTRAÇÃO PÚBLICA MUNICIPAL
GESTÃO DE INSTALAÇÃO ESPORTIVA
(PAVIMENTO-TORRES)

LOCAL: AVENIDA ARISTÓTELES, COM RUAS JARDIM CARVALHO E MANGUEIRA - JARDIM MARILIZA, GOIÂNIA - GOIÁS

SECRETARIA MUNICIPAL DE ESPORTE E LAZER

AUTORIA DO PROJETO: *Walden Pereira de Oliveira*
Arq.º Walden Pereira de Oliveira
SECRETARIA MUNICIPAL INFRAESTRUTURA - SEINFRA

PROJETO DE SITUAÇÃO
Implantação e Locação
Legenda/ Especificações

PROJETO DE ARQUITETURA
1/2
ESCALA: *Indicada*

QUADRO DE ÁREAS			
Área do Terreno -	18.283,28m²	Área total a Construir -	881,85m²
Área de Interferência -	9.143,81m²	Construir - Centro de Convênios -	94,35m²
Área Permissível -	3.416,56m² (37%)	Construir - Quadra Coberta -	787,50m²

PROJETO DE ARQUITETURA
Projeto de Implantação e Locação de Equipamentos Esportivos e Calçada Acessível para a Praça Esportiva Jardim Mariliza, Área 100/2019

PROJETO DE ARQUITETURA
1/2
ESCALA: *Indicada*

PROJETO DE ARQUITETURA
1/2
ESCALA: *Indicada*

DES: POR SE TRATAR DE UMA OBRA COM EXECUÇÃO DE MANEIRA IMPREVEDÍVEL, O R.T. SERÁ DEFINIDO APÓS A LICITAÇÃO DA MESMA. PORTANTO, SERÁ APROVADA APÓS AS PLANTAS, FICANDO A EXECUÇÃO DO ALVARÁ DE CONSTRUÇÃO PARA QUANDO FOR ARRECADADO AOS AUTOS A AT. DE EXECUÇÃO PELA