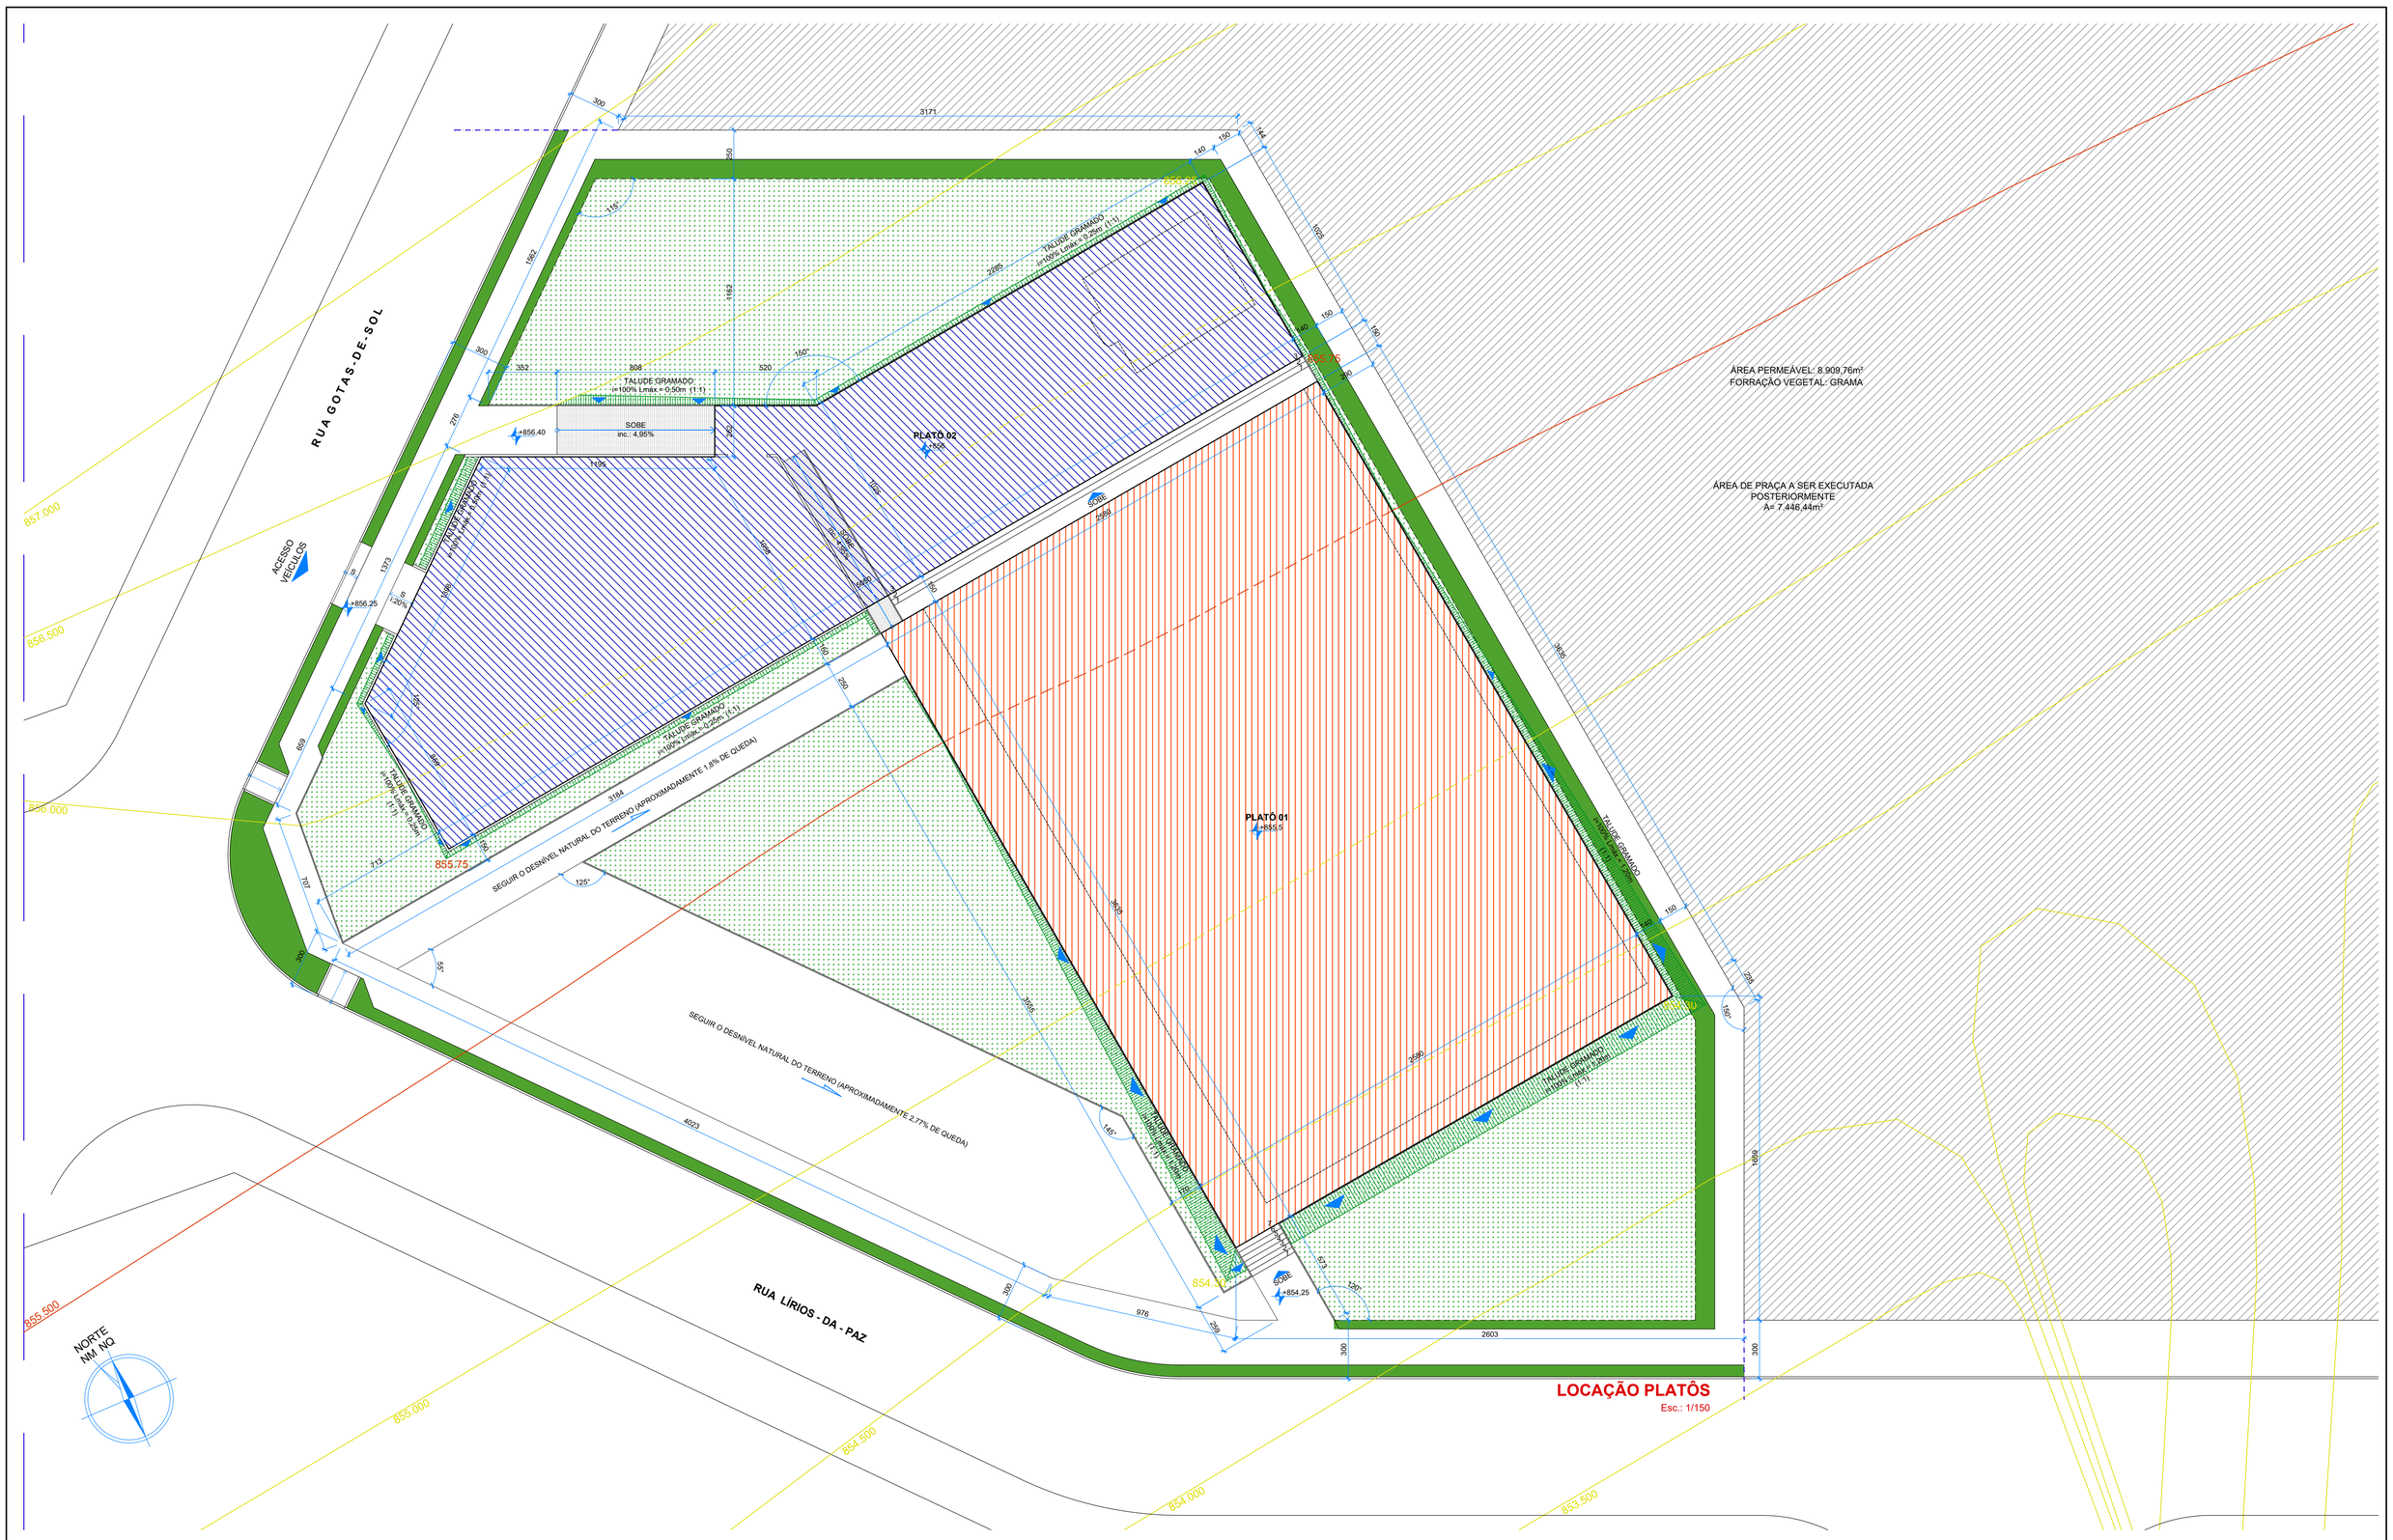

LOCAÇÃO PLATÔS
Esc.: 1/150

DETALHE - BANCO DE CONCRETO
Quantidade: 06 bancos

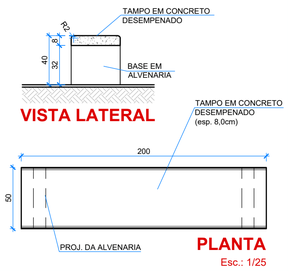

VISTA LATERAL

PLANTA
Esc.: 1/25

DETALHE - CORRIMÃO + GUARDA-CORPO
OBS.: A SOLDA DEVE CONSTAR EM TODA A EXTENSÃO DA UNIÃO DAS PEÇAS, CALAFETADA COM MASSA PLÁSTICA IMPEDINDO A PENETRAÇÃO DE ÁGUA

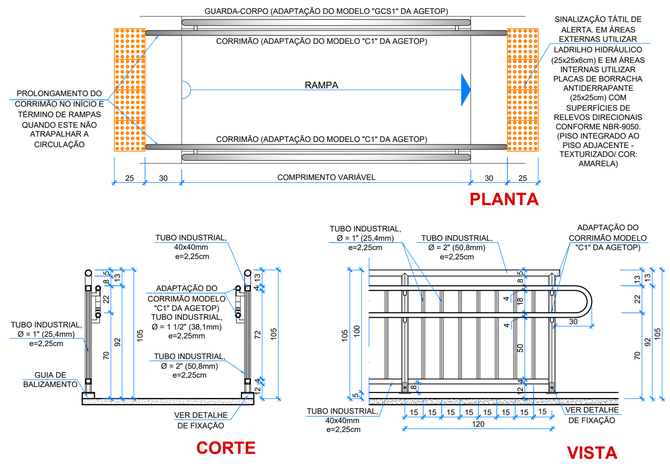

PLANTA

CORTE

VISTA

CORRIMÃO + GUARDA-CORPO COM BARRAS (Modelo "GCR" da AGETOP)
Esc.: 1/25

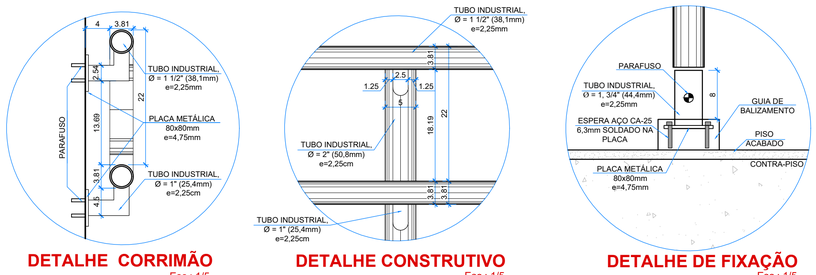

DETALHE CORRIMÃO
Esc.: 1/5

DETALHE CONSTRUTIVO
Esc.: 1/5

DETALHE DE FIXAÇÃO
Esc.: 1/5

DETALHE - MEIO FIO (5x25x100cm)
EM CONCRETO PRÉ- MOLDADO, RETO/CURVO, FCK=20mpa
(Para canteiro/jardins)

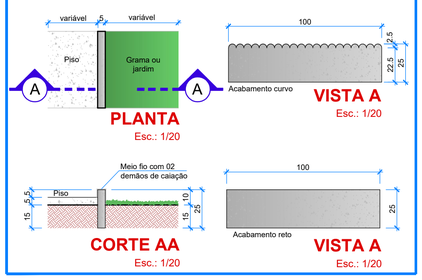

PLANTA
Esc.: 1/20

VISTA A
Esc.: 1/20

CORTE AA
Esc.: 1/20

VISTA A
Esc.: 1/20

DETALHE - MEIO FIO (9v12x30x100cm)
EM CONCRETO PRÉ- MOLDADO, RETO/CURVO, FCK=20/30mpa
(Para estacionamento)

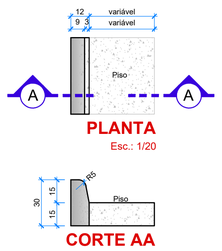

PLANTA
Esc.: 1/20

CORTE AA
Esc.: 1/20

PREFEITURA MUNICIPAL DE GOIÂNIA
SEINFRA - SECRETARIA MUNICIPAL DE INFRAESTRUTURA E SERVIÇOS PÚBLICOS
DIRETORIA DE POLÍTICAS E PROGRAMAÇÃO DE OBRAS PÚBLICAS - GERÊNCIA DE ESTUDOS E PROJETOS

OBRA: PRAÇA ESPORTIVA JARDIM DO CERRADO IV

USO: ADMINISTRAÇÃO PÚBLICA MUNICIPAL
GESTÃO DE INSTALAÇÃO ESPORTIVA
1 PAVIMENTO= TÉRREO

LOCAL: APM 04, ENTRE A RUA DAS DRACENAS, C/ RUA DAS MAGNÓLIAS, C/ RUA LÍRIOS-DA-PAZ, C/ RUA GOTAS DE SOL, JARDIM DO CERRADO IV, GOIÂNIA - GOIÁS.

-ARQUITETURA-
IMPLANTAÇÃO

GESTOR(A) RESPONSÁVEL: SECRETARIA MUNICIPAL DE ESPORTE E LAZER

AUTOR(A) DO PROJETO: Bethânia Oliveira Brunes
Arqtª BETHÂNIA OLIVEIRA BRUNES - CAU-GO A38.971-4
SECRETARIA MUNICIPAL DE INFRAESTRUTURA E SERVIÇOS PÚBLICOS - SEINFRA -

CONTEÚDO:
Planta de Situação
Locação e Implantação Geral
Legendas, Quadro de Áreas e Detalhes

PRANCHA: 2/3

ESCALA: Indicadas

ÁREA CONSTRUÍDA:

QUADRO DE ÁREAS

Área do Terreno -	10.642,55m²	Área Total a Construir -	881,85m²
Área do Interferência -	3.196,11m²	Construir _ Centro de Convivências -	94,35m²
Área Permeável -	891,97m²(27,9%)	Construir _ Quadra Coberta -	787,50m²

ARQUIVO DIGITAL:
"0-1 Projetos/ Praça Produtos/ Sec. Esporte e Lazer/ Pç Juventude/ IMP 2018/ Arquit./ SEMEL_Praça Esportiva Jd do Cerrado IV_ARQ_IMP2018_R05

NUM. PAV.: 01 | DESENHO: BETHÂNIA | DATA: AGOSTO/2018

APROVAÇÃO:

OBS: POR SE TRATAR DE UMA OBRA CUJA EXECUÇÃO SE DARÁ POR EMPREITADA, O R.T.SERÁ DEFINIDO APÓS A LICITAÇÃO DA MESMA. PORTANTO, SERÃO APROVADAS APENAS AS PLANTAS, FICANDO A EMISSÃO DO ALVARÁ DE CONSTRUÇÃO PARA QUANDO FOR ANEXADO AOS AUTOS A ART DE EXECUÇÃO PELA OBRA!