


LEGENDA:

- BANHEIROS FEMININOS
- BANHEIROS MASCULINOS
- BANHEIROS UTILIZADOS COMO COPA
- BANHEIROS PCD
- BANHEIROS UNISEX
- BANHEIROS NÃO EXISTEM

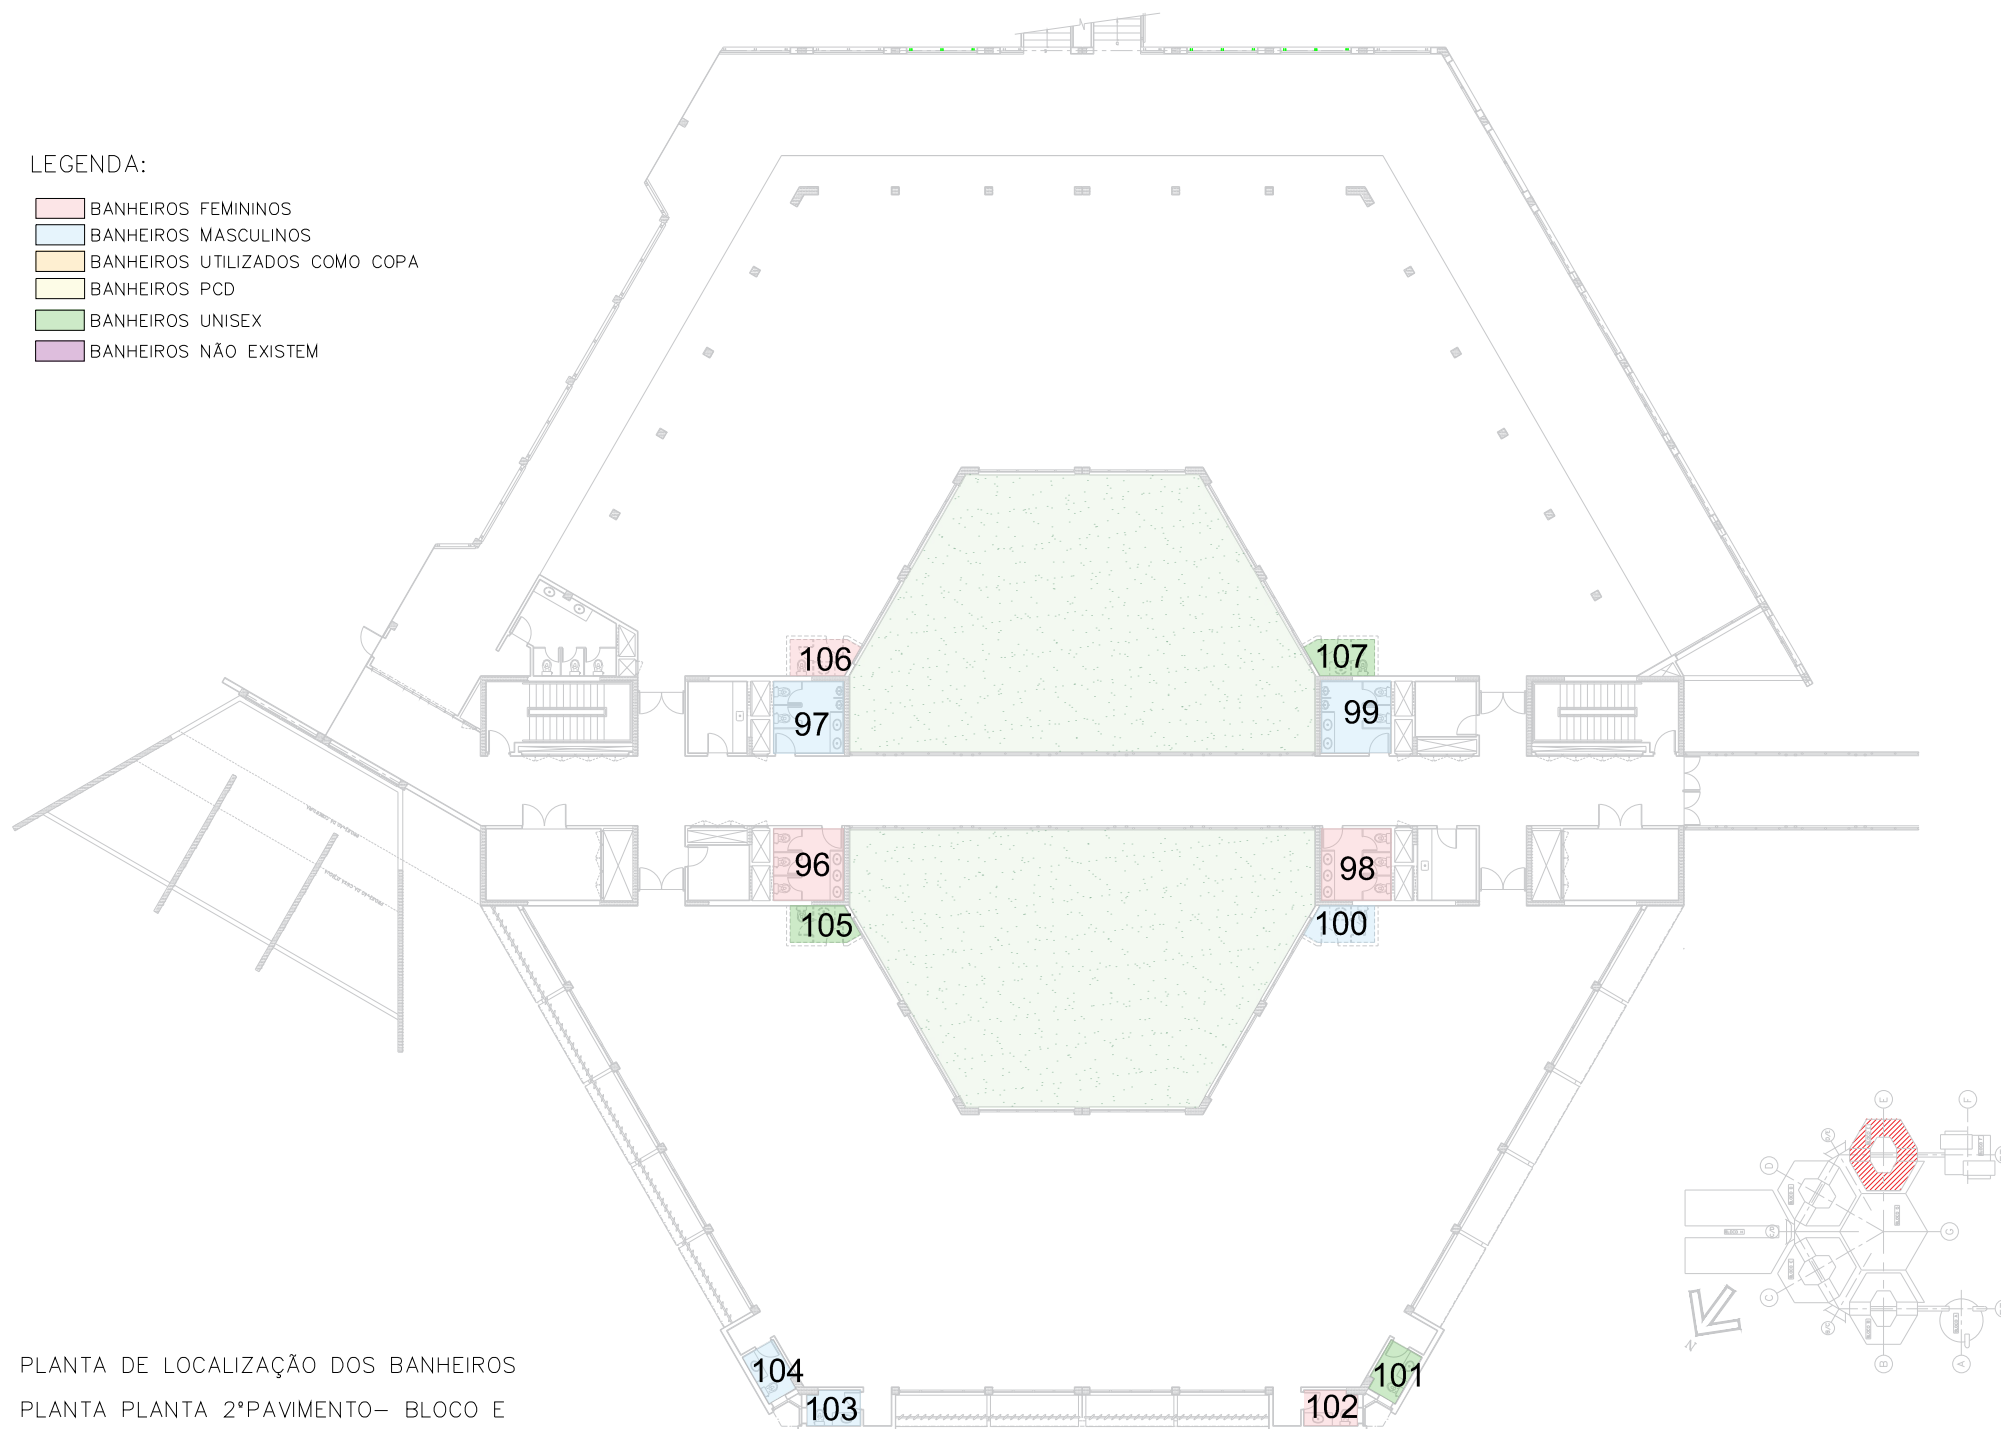

PLANTA DE LOCALIZAÇÃO DOS BANHEIROS
PLANTA PLANTA 2ºPAVIMENTO— BLOCO E