


LEGENDA:

- BANHEIROS FEMININOS
- BANHEIROS MASCULINOS
- BANHEIROS UTILIZADOS COMO COPA
- BANHEIROS PCD
- BANHEIROS UNISEX

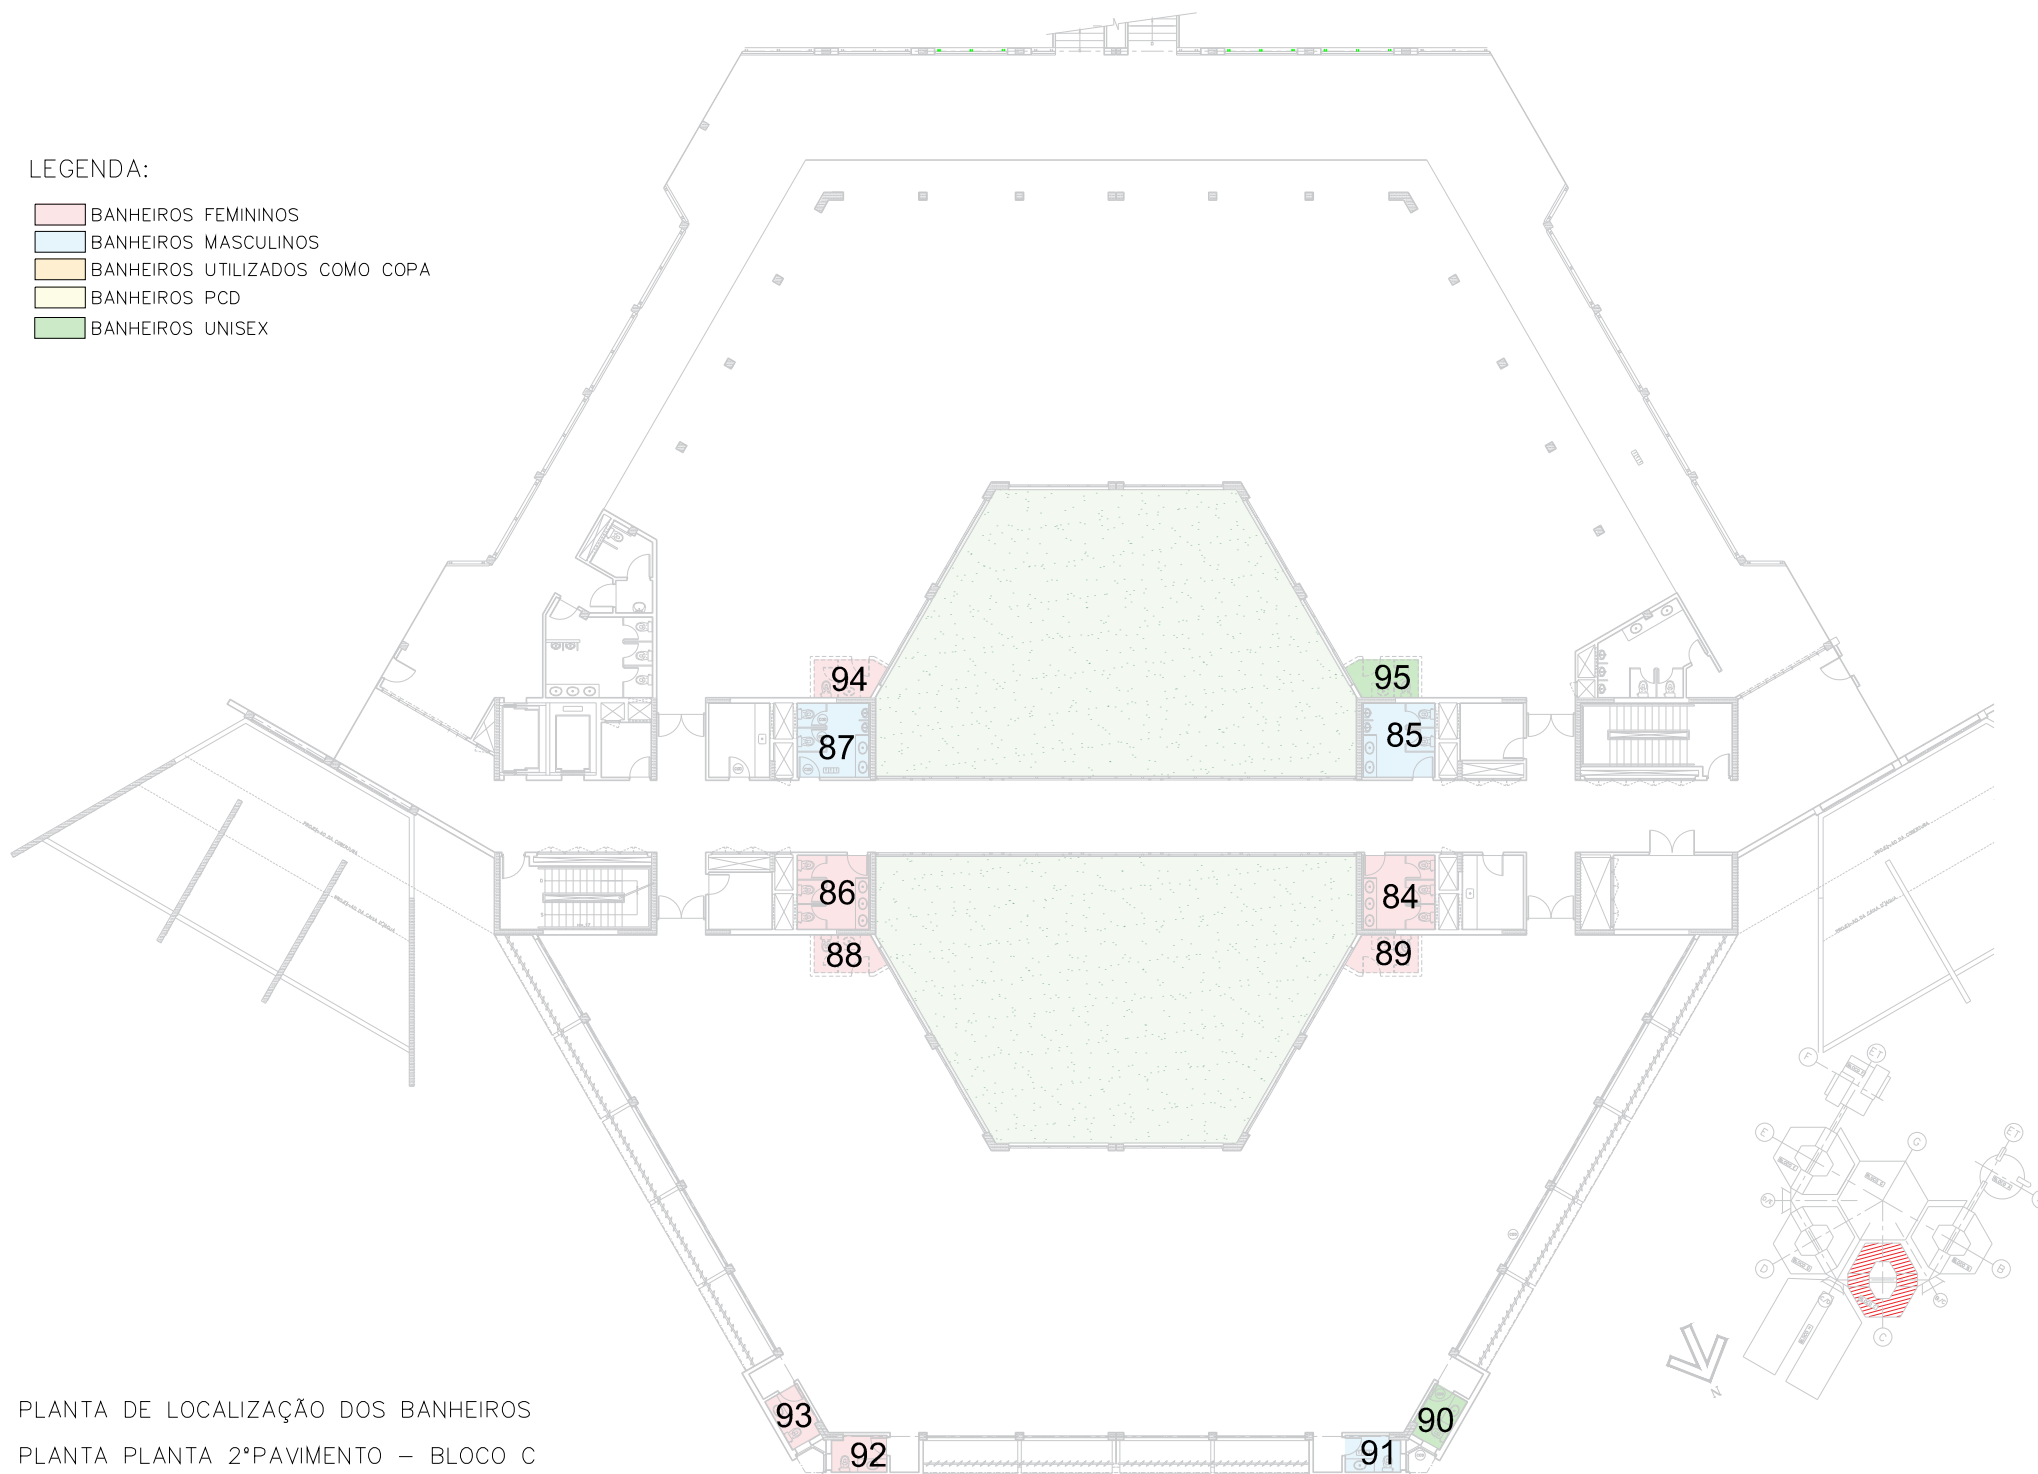

PLANTA DE LOCALIZAÇÃO DOS BANHEIROS  
PLANTA PLANTA 2º PAVIMENTO – BLOCO C