


LEGENDA:

- BANHEIROS FEMININOS
- BANHEIROS MASCULINOS
- BANHEIROS UTILIZADOS COMO COPA
- BANHEIROS PCD
- BANHEIROS UNISEX

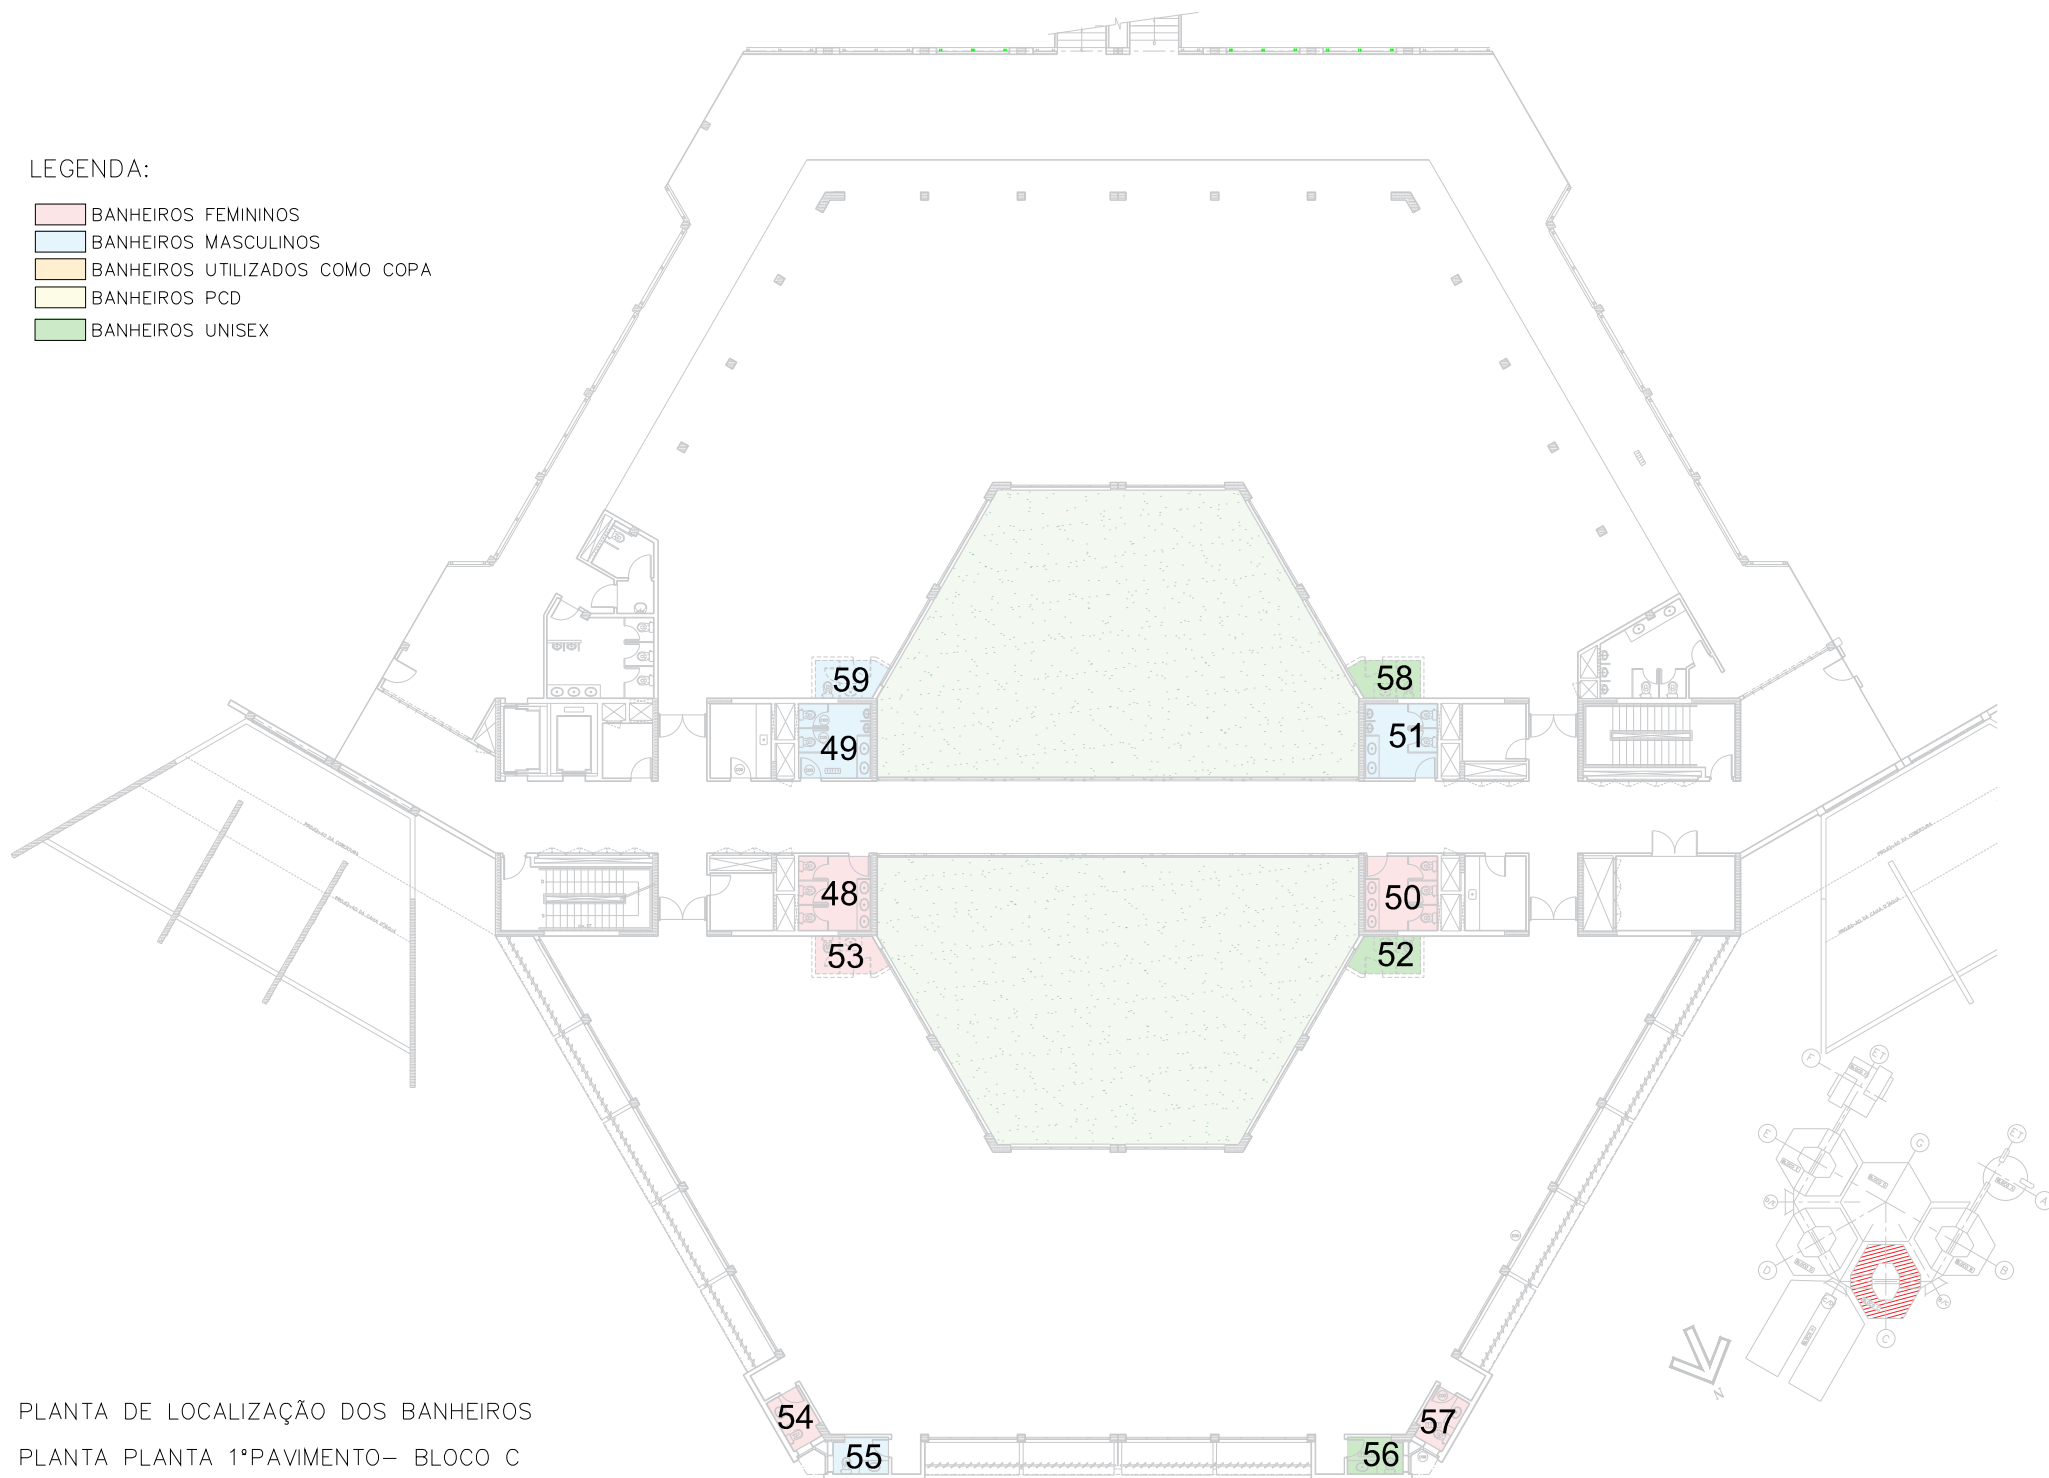

PLANTA DE LOCALIZAÇÃO DOS BANHEIROS
 PLANTA PLANTA 1º PAVIMENTO – BLOCO C

