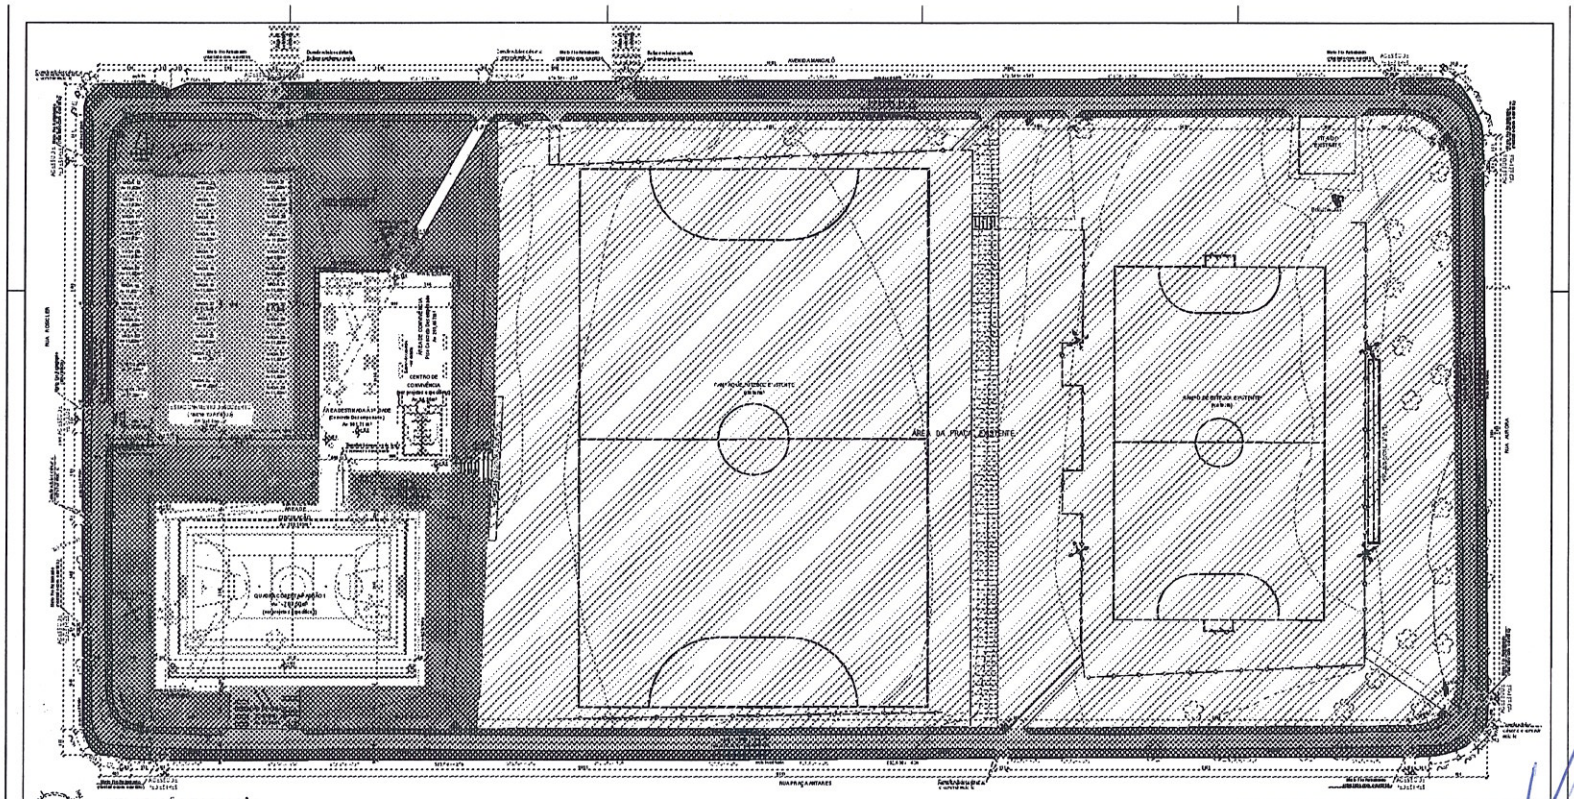

IMPLANTAÇÃO E LOCAÇÃO
Esc.: 1/250

LEGENDA

TIPOLOGIA	REPRESENTAÇÃO
ÁRVORE EXISTENTE	
CAIXA DE PASSAGEM	
POÇO DE VISITA	
LUMINÁRIA EXISTENTE	
POSTE DE ENERGIA	
BANCO	
ROCA DE LIXO	
LUMINÁRIA DE PETALA EXISTENTE	
EXISTENTE	
CONSTRUIR	
DEMOLIR	








OBS.: Dimensões em centímetros e metros.

LEGENDA EQUIPAMENTOS A.T.I. (ACADEMIA DA TERCEIRA IDADE)

- ESQUI TRIPLO
- SURF DUPLO
- REMADA SENTADA BIDIGITAL
- MULTI-EXERCITADOR
- ROTAÇÃO VERTICAL DUPLO
- ROTAÇÃO DIAGONAL DUPLO
- SIMULADOR DE CAVALGADA TRIPLO
- PRESSÃO DAS PERNAS TRIPLO
- AUDIÇÃO DOR TRIPLO
- SIMULADOR DE CAMINHADA TRIPLO

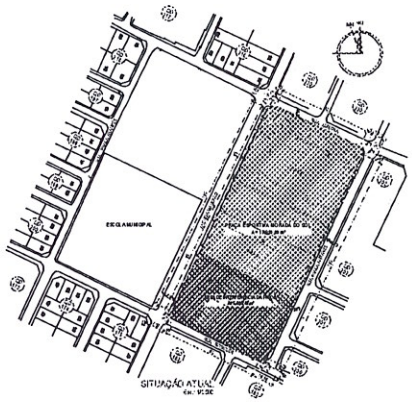

PREFEITURA MUNICIPAL DE GOIÂNIA
SECRETARIA MUNICIPAL DE INFRAESTRUTURA E SERVIÇOS PÚBLICOS - SEINFRA
DIRETORIA DE POLÍTICAS E PROGRAMAÇÃO DE OBRAS PÚBLICAS
GERÊNCIA DE ESTUDOS E PROJETOS

PRAÇA ESPORTIVA MORADA DO SOL
IMPLANTAÇÃO

ARQUITETURA - IMPLANTAÇÃO

Prancha: 1/3

Planta de Situação
Locação e referenciação para
Terraplenagem



Jorge Garcia de Oliveira Junior
Presidente
Agência Munic. Turismo, Eventos e Lazer
Decreto nº 1613, de 26 de Junho de 2019

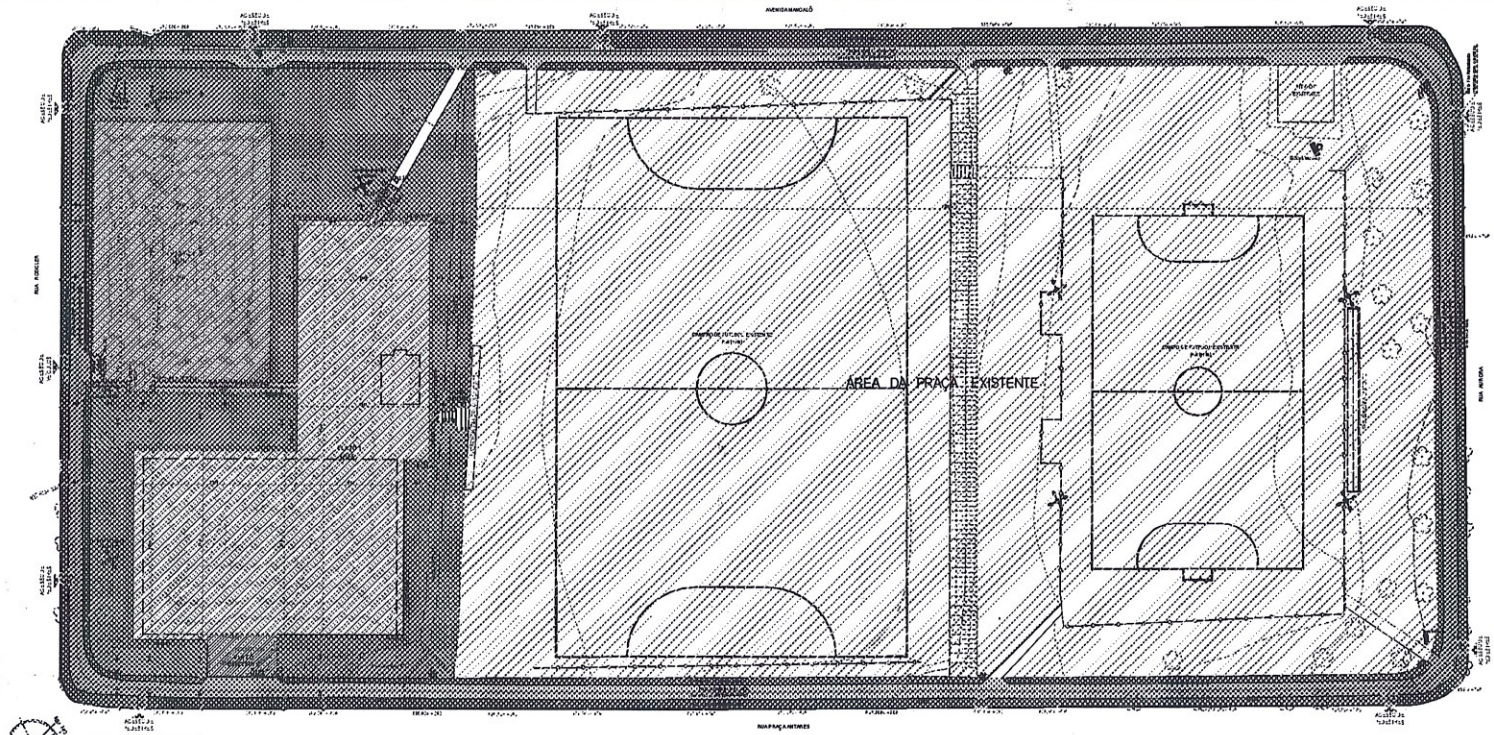

LOCAÇÃO E PLATÔS
Esc: 1/150

QUADRO DE ÁREAS	
ÁREA DO TERRENO=	17.858,88m²
ÁREA DE INTERFERÊNCIA=	4.584,94 m² (25,58%)
ÁREA PERMEÁVEL DO TERRENO =	5.849,62 m² (32,58%)
ÁREA PERMEÁVEL DE ÁREA DE INTERFERÊNCIA =	1.920,42 (32,62%)
ÁREA DE GRAMA A EXECUTAR=	727,62 m²
- ÁREA CONSTRUÍDA TOTAL=	881,99m²
- Centro de Convivência=	94,35m²
- Quadra Poliesportiva=	787,50m²
- EQUIPAMENTOS ESPORTIVOS EXISTENTES =	6.836,65m²
- Campo de Futebol Society = 1.100,00m²	
- Campão de Futebol = 3.800,00m²	
-LAZER E CIRCULAÇÃO=	1.836,23m²
- Play-ground=	76,33m²
- Destinada à Terceira Idade=	301,71m²
- Circulação=	657,79m²
Circ. Área de Interferência =	299,103m²
- APOIO =	936,45m²
- Estacionamento =	934,455m²

DETALHE - BANCO DE CONCRETO
Quantidade: 05 Unidades

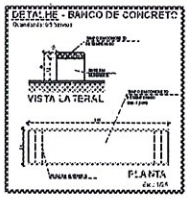

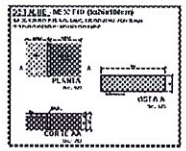

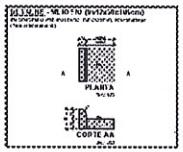

EXEMPLO DA PLACA ORIENTATIVA

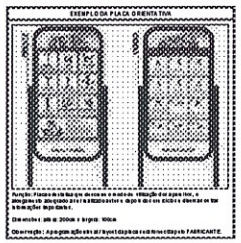

Função: Placa de localização e orientação. Utilização em espaços livres, a partir de 20x20000 para estacionamentos e depósitos em ruas e avenidas ou em locais de concentração de pessoas.

Dimensões: até de 2000x1 e 3000x 1000m

Observação: A posição adotada é meramente ilustrativa. Cabe ao FABRICANTE

PREFEITURA MUNICIPAL DE GOIÂNIA
SECRETARIA MUNICIPAL DE INFRAESTRUTURA E SERVIÇOS PÚBLICOS - SEINFRA
DIRETORIA DE POLÍTICAS E PROGRAMAÇÃO DE OBRAS PÚBLICAS
GERÊNCIA DE ESTUDOS E PROJETOS

PRAÇA ESPORTIVA MORADA DO SOL
IMPLANTAÇÃO

ARQUITETURA - IMPLANTAÇÃO

Locação Platôs
Quadro de Áreas
Detalhes

Prancha 23

QUADRO DE ÁREAS

Urias Garcia de Oliveira Júnior
Presidente
Agência Munic. Turismo, Eventos e Lazer
Decreto nº 1613, de 26 de Junho de 2019

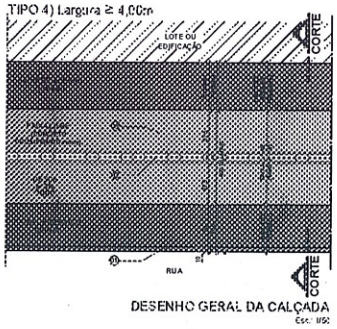

DESENHO GERAL DA CALÇADA
Esc.: 1/50

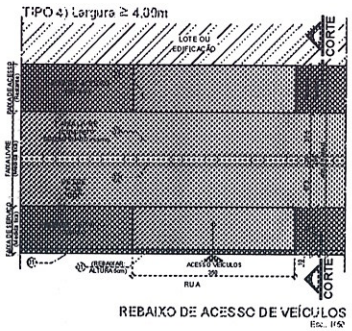

REBAIXO DE ACESSO DE VEÍCULOS
Esc.: 1/50

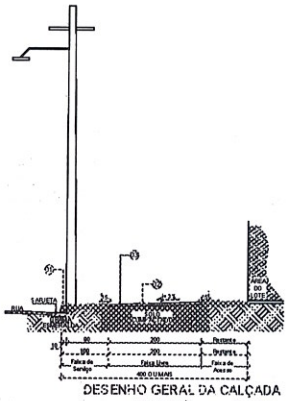

DESENHO GERAL DA CALÇADA
TIPO 4) Largura ≥ 4,00m
CORTE
Esc.: 1/50

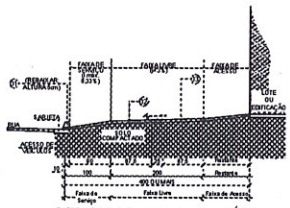

REBAIXO DE ACESSO DE VEÍCULOS
TIPO 4) Largura ≥ 4,00m
CORTE
Esc.: 1/50

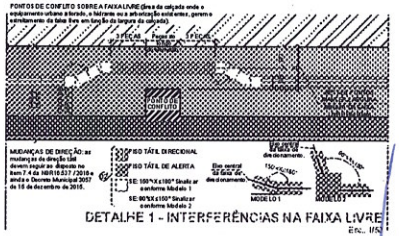

DETALHE 1 - INTERFERÊNCIAS NA FAIXA LIVRE
Esc.: 1/50

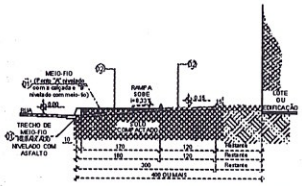

TIPO 4) Largura ≥ 4,00m
REBAIXO DE ACESSO DE PEDESTRES - CORTE
Esc.: 1/50

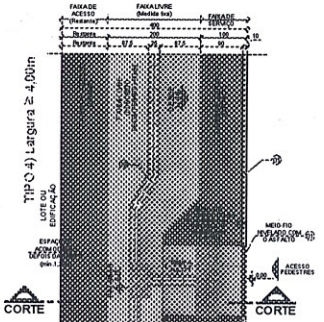

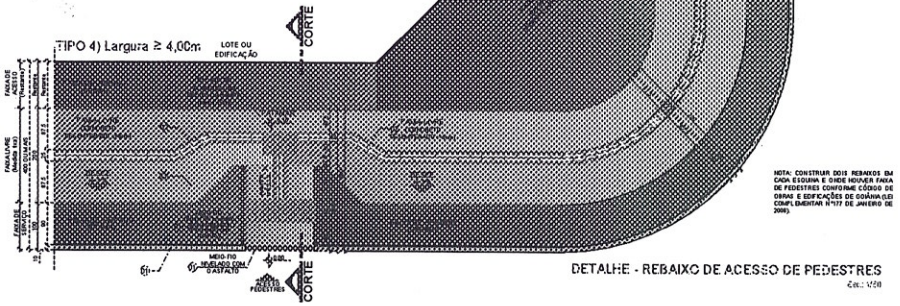

NOTA: CONSTRUIR DOIS REBAIXOS EM CADA ESQUINA E ONDE HOUVER FAIXA DE PEDESTRES CONFORME CÓDIGO DE OBRAS E EDIFICAÇÕES DE GOIÂNIA (LEI COMPLEMENTAR Nº177 DE JANEIRO DE 2008).

DETALHE - REBAIXO DE ACESSO DE PEDESTRES
Esc.: 1/50

LEGENDA E QUANTITATIVOS

TIPOLOGIA	REPRESENTAÇÃO	IMAGENS
GRAMA ESMERALDA (A SER PLANTADA)		
CONCRETO DESEMPENADO (e=8cm / FCK mín. de 20MPa)		
PISO TÁTIL DE ALERTA ASSENTADO NIVELADO HORIZONTAL (Ø 50cm x 50cm x 5cm)		
PISO TÁTIL DIRECIONAL EM LADRILHO HORIZONTAL (Ø 50cm x 50cm x 5cm)		
MEIO FIO DE CONCRETO (FCK mín. de 20MPa)		

OBSERVAÇÕES:

1) No que couber seguir as orientações do Código de Obras e Edificações de Goiânia (Lei complementar nº177 de Janeiro de 2008), Decreto 3057 de 15 de dezembro de 2010, NBR 16537/2016 e NBR 9050/2015.

2) As calçadas devem ter inclinação longitudinal da sua superfície igual ao grade do piso de nivelamento.

3) As calçadas devem ter inclinação transversal de 2% (dois por cento), em todas as suas faixas, com declividade de alinhamento frontal do terreno para o meio-fio.

4) Construir dois rebaixos em cada esquina e onde houver faixa de pedestres conforme Código de Obras e Edificações de Goiânia (Lei complementar nº177 de Janeiro de 2008).

5) Implantar rebaixo de calçada para acesso de veículos em todas as quadras, respeitando afastamento de projeto de entrada existente. Não implantar rebaixo a menos de dez metros do ponto de interseção do prolongamento dos alinhamentos das testadas conforme Código de Obras e Edificações de Goiânia (Lei complementar nº177 de Janeiro de 2008).

6) O mobiliário e os equipamentos urbanos deverão ser relocados na faixa de serviço e, na impossibilidade de mudança, deverão estar sinalizados conforme detalhe apresentado e NBR 9050/2015 e NBR 16537/2016.

ESPECIFICAÇÕES:

(6) Meio-fio em concreto moldado in loco (FCK mín. de 20MPa) com largura mínima de 10cm no topo.
*Na extensão da calçada: assentar com altura de 15cm.
*Na Rebaixo de Pedestre: assentar nivelado com piso.
*Na Rebaixo de Veículos: assentar com altura de 5cm.

(12) Piso Tátil piso tátil direcional e de alerta em ladrilho hidráulico (50x50x5cm), antiderrapante, com relevo contrastante e e obedecendo referência de contraste visual conforme item 6.2 da NBR16.537/2016 e item 5.2.9.1.1 da NBR9050/2015 (diferença relativa de luminância - ΔLRV- entre cada lado e piso tátil maior ou igual a 30 pontos). Executar sinalização integrada ao piso adjacente.

(13) Piso em Concreto Desempenado solicado (e=5cm / FCK mín. de 20MPa). O piso deve ser regular, liso e estável, não trepidante e antiderrapante, conforme item 6.3.2 da NBR9050:2015.

PREFEITURA MUNICIPAL DE GOIÂNIA
SECRETARIA MUNICIPAL DE INFRAESTRUTURA E SERVIÇOS PÚBLICOS - SEINFRA
DIRETORIA DE POLÍTICAS E PROGRAMAÇÃO DE OBRAS PÚBLICAS
GERÊNCIA DE ESTUDOS E PROJETOS

OBRA: PRAÇA ESPORTIVA MORADA DO SOL

USO: ADMINISTRAÇÃO PÚBLICA MUNICIPAL
GESTÃO DE UNIDADE ESPORTIVA
* PARQUES E PRAÇAS

LOCAL: ALAMEDA MANGALÔ COM RUAS ROSICLER, AURORA E PRAÇA ANTARES, APMs 03 E 04 - RESIDENCIAL MORADA DO SOL - GOIÂNIA - GOIÁS

OBJETO (ÓRGÃO RESPONSÁVEL): SECRETARIA MUNICIPAL DE ESPORTE E LAZER

AUTOR(ES) DO PROJETO: [illegible] SECRETARIA MUNICIPAL DE INFRAESTRUTURA E SERVIÇOS PÚBLICOS - SEINFRA-

-ARQUITETURA- IMPLANTAÇÃO

CONTEÚDO: Detalhes da calçada
Legendas

PRANCHA: 3/3

ESCALA: Indicada

QUADRO DE ÁREAS

Área do Total Terreno -	17.950,00m²	Área Total a Construir -	881,25m²
Área Total Permeável -	9.940,80m² (32,59 %)	Construir _ Centro de Convivência -	94,20m²
Área de Interferência -	4.504,104m² (25,50%)	Construir _ Quadra Coberta -	787,50m²
Área Permeável da Área de Interferência -	1.920,40 (32,82%)	Área de Grama Total a Executar -	727,04m²

RESPONSÁVEL TÉCNICO: [illegible] | RUBRICA: 01 | DESENHO: JEMIMA | DATA: DEZEMBRO /2019

APROVAÇÃO:

OBS.: POR SE TRATAR DE UMA OBRA COM EXECUÇÃO SE DARÁ POR EMPREITADA, O E.T. SERÁ DEFENDIDO APÓS A LICITAÇÃO DA MESMA. PORTANTO, SERÃO APROVADAS APENAS AS PLANTAS, FICANDO A EMISSÃO DO ALVARÁ DE CONSTRUÇÃO PARA QUANDO FOR ANEXADO AOS AUTOS A ART DE EXECUÇÃO PELA OBRA!

Agente Mun. Turismo, Eventos e Lazer
Decreto nº 1613, de 26 de Junho de 2019