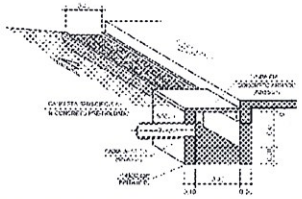

DETALHE - CANALETA SEMI-CIRCULAR C/ CAIXA de AREIA

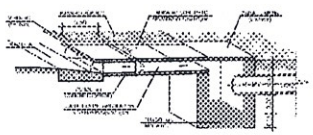

DETALHE - CANALETA SOB PASSEIO PÚBLICO

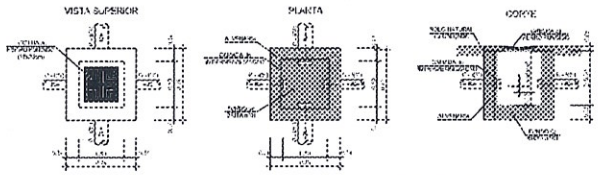

DETALHE - CAIXA de AREIA

LEGENDA

ÁGUA FRIA

- TUBULAÇÃO de ÁGUA FRIA
- TUBULAÇÃO de ÁGUA QUENTE
- Ø DIÂMETRO do TUBO
- SENTIDO do FLUXO
- PONTO de SAÍDA de ÁGUA FRIA
- TUBULAÇÃO de ÁGUA FRIA
- TUBULAÇÃO de ÁGUA FRIA no PISO
- AF COLUNA de ÁGUA FRIA
- AI COLUNA de ALIMENTAÇÃO

CONEXÕES

- HIDRÔMETRO
- TQ - TORNEIRA de JARDIM/LIMPEZA
- CAIXA de ALVENARIA com TAMPA ARTICULÁVEL

ESGOTO/AGUA PLUVIAL

- TUBULAÇÃO de ESGOTO
- TUBULAÇÃO de ESGOTO
- Ø DIÂMETRO do TUBO
- SENTIDO do FLUXO
- I (%) INCLINAÇÃO do TUBO
- TUBULAÇÃO de ESGOTO PREDIAL
- TUBULAÇÃO de ÁGUA PLUVIAL
- CA - CAIXA de AREIA (AP)
- CI - CAIXA de INSPEÇÃO (EG)

INCLINAÇÃO DOS TUBOS - I (%)

- ESGOTO SANITÁRIO
  - Ø 100 mm - 2%
  - Ø 150 mm - 2%
  - Ø 200 mm - 2%
- ÁGUA PLUVIAL
  - CONFORME INDICADO no TUBO

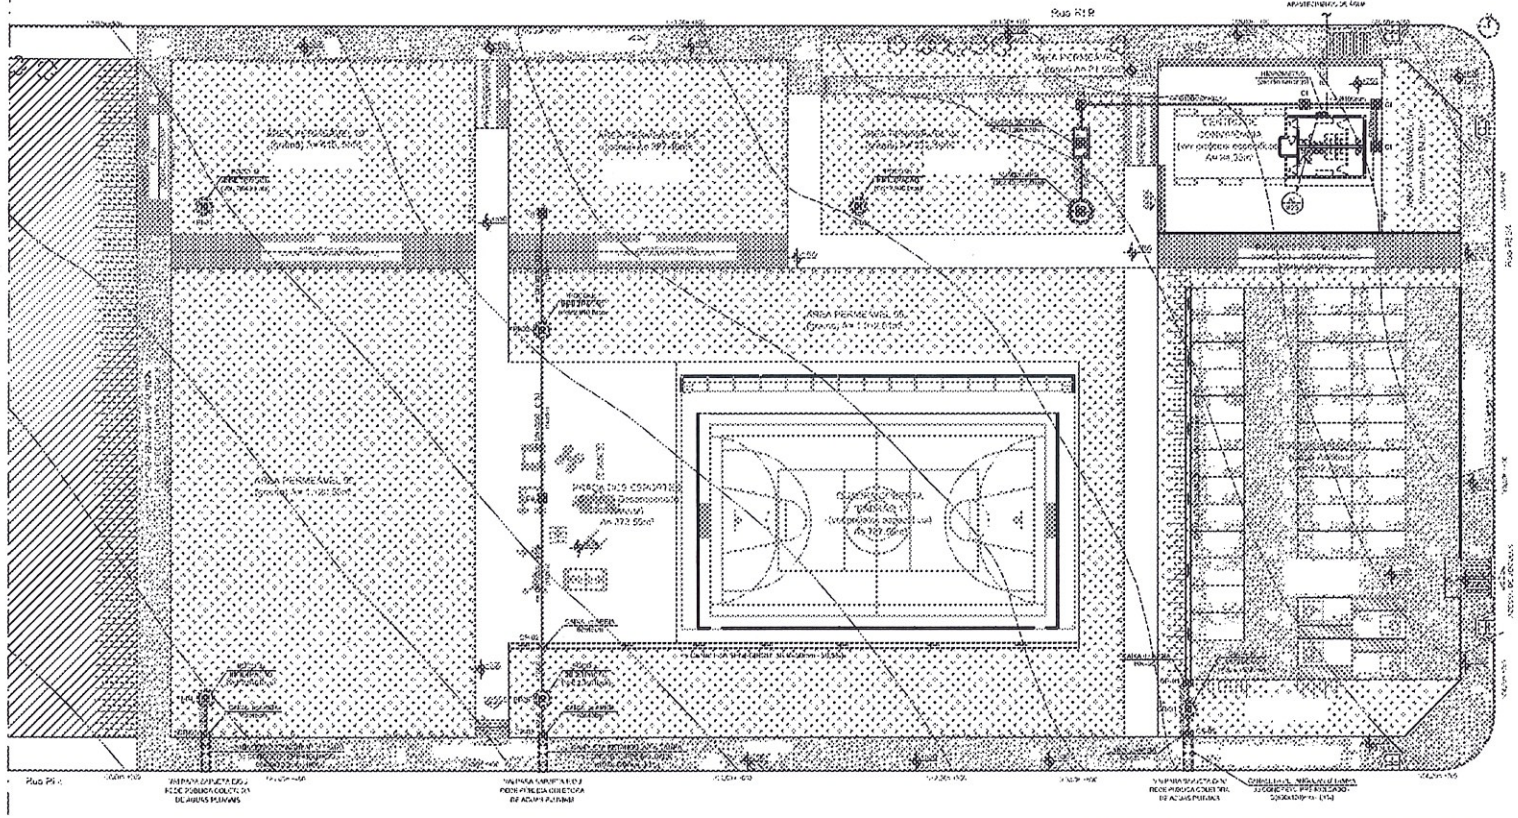
Rua R18
Rua P5

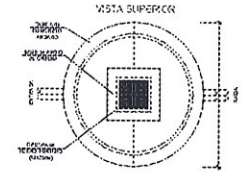

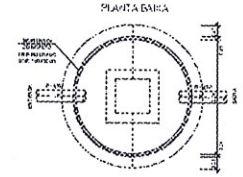

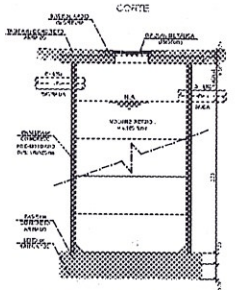

DETALHE - CAIXA de RETENÇÃO

esc.: 1/33

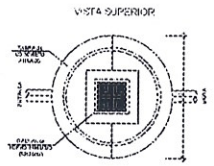

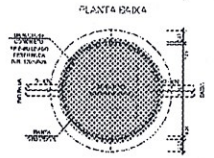

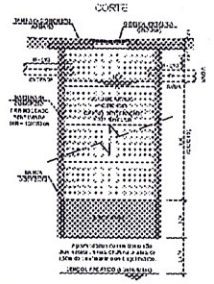

DETALHE - POÇO de INFILTRAÇÃO

esc.: 1/33

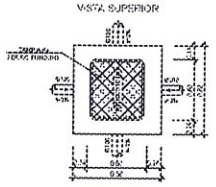

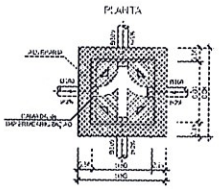

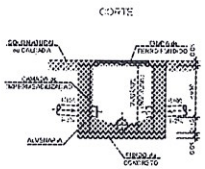

DETALHE - CAIXA de INSPEÇÃO

esc.: 1/25

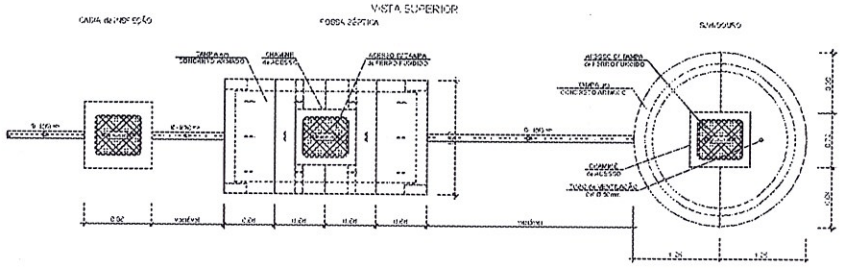

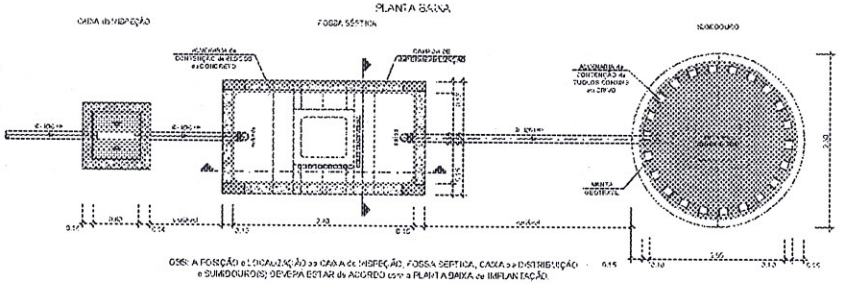

OBS: A POSIÇÃO e LOCALIZAÇÃO da CAIXA de INSPEÇÃO, FOSSA SÉPTICA, CAIXA de DISTRIBUIÇÃO e SUMIDOURO(S) DEVERÁ ESTAR de ACORDO com a PLANTA BAIXA de IMPLANTAÇÃO.

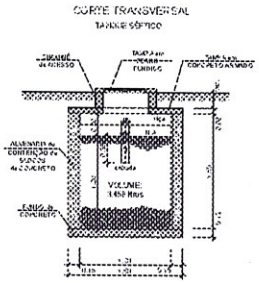

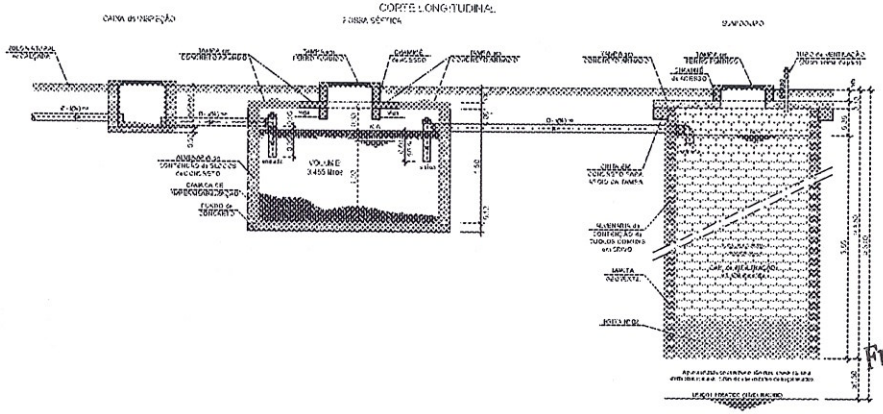

DETALHE - TANQUE SÉPTICO e SUMIDOURO(S)

esc.: 1/33

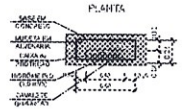

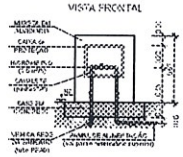

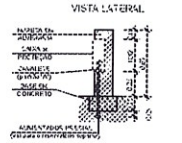

DETALHE - HIDRÔMETRO

esc.: 1/25

PREFEITURA MUNICIPAL DE GOIÂNIA

SECRETARIA MUNICIPAL DE INFRAESTRUTURA E SERVIÇOS PÚBLICOS - SEINFRA

DIRETORIA DE POLÍTICAS E PROGRAMAÇÃO DE OBRAS PÚBLICAS

GERÊNCIA DE ESTUDOS E PROJETOS

OBRA: PRAÇA ESPORTIVA RESID. ITAIPU
- IMPLANTAÇÃO -

USO: ADMINISTRAÇÃO PÚBLICA MUNICIPAL
REGIONAL: REGIONAL NOROESTE
TRIMESTRE: 1º TRIM

LOCAL: RUA RIO, 2934, 4100 E 2910, ADHEMAR - RESIDENCIAL ITAIPU, GOIÂNIA - GOIÁS

GESTOR(A) RESPONSÁVEL: AGÊNCIA MUNICIPAL DE EVENTOS E LAZER

AUTOR(A) DO PROJETO: Engº Civil Nivaldo Mariante Magalhães - CREA nº 22.510-D/GO
SECRETARIA MUNICIPAL DE INFRAESTRUTURA E SERV. PÚBLICOS - SEINFRA -

HIDROSSANITÁRIO
AÇÕES: • IMPLANTAÇÃO •

conteúdo: DETALHES

pranchas: 2/2

escalas: indicadas

QUADRO DE ÁREAS

área de terreno =	24.750,00m²
área de interferência =	1.057,15m²
área remanescente =	3.478,85m² (14,06%)
área total a construir =	972,43m²
área de construção =	94,11m²

arquivo digital: | num. parcial: 6 | desenho: WAGNER N.M. | data: 07/08/2019

aprovação

Frank Fraga de Carvalho
Portaria nº 077/2019
Chefe de Gabinete AGETUL
D.O.C. Nº 1739, de 16/07/2019