

AVENIDA MANGALÔ

RUA ROSICLER

RUA PRAÇA ANTARES

PLANTA BAIXA - IMPLANTAÇÃO (Água fria / Esgoto / Água Pluvial)

esc.:1/150

LEGENDA

ÁGUA FRIA

- TUBULAÇÃO que SOBE
- TUBULAÇÃO que DESCE
- DIÂMETRO do TUBO
- SENTIDO do FLUXO
- PONTO de SAÍDA de ÁGUA FRIA
- TUBULAÇÃO de ÁGUA FRIA
- TUBULAÇÃO de ÁGUA FRIA no PISO
- COLUNA de ÁGUA FRIA
- COLUNA de ALIMENTAÇÃO

CONEXÕES:


- HIDRÔMETRO
- TJ - TORNEIRA de JARDIM/LIMPEZA
- RG - REGISTRO de GAVETA
- RP - REGISTRO de PRESSÃO
- CAIXA de ALVENARIA com TAMPA ARTICULÁVEL

ESGOTO/ÁGUA PLUVIAL

- TUBULAÇÃO que SOBE
- TUBULAÇÃO que DESCE
- DIÂMETRO do TUBO
- SENTIDO do FLUXO
- INCLINAÇÃO do TUBO
- TUBULAÇÃO de ESGOTO PRIMÁRIO
- TUBULAÇÃO de ÁGUA PLUVIAL
- CA - CAIXA de AREIA (AP)
- CAI - CAIXA de AREIA c/ ESTACA INFILTRAÇÃO (AP)
- CI - CAIXA de INSPEÇÃO (EG)

INCLINAÇÃO DOS TUBOS - i (%)

- ESGOTO SANITÁRIO:
 - Ø150mm - 2%
 - Ø100mm - 2%
 - Ø75mm - 2%
- ÁGUA PLUVIAL CONFORME INDICADO no TUBO

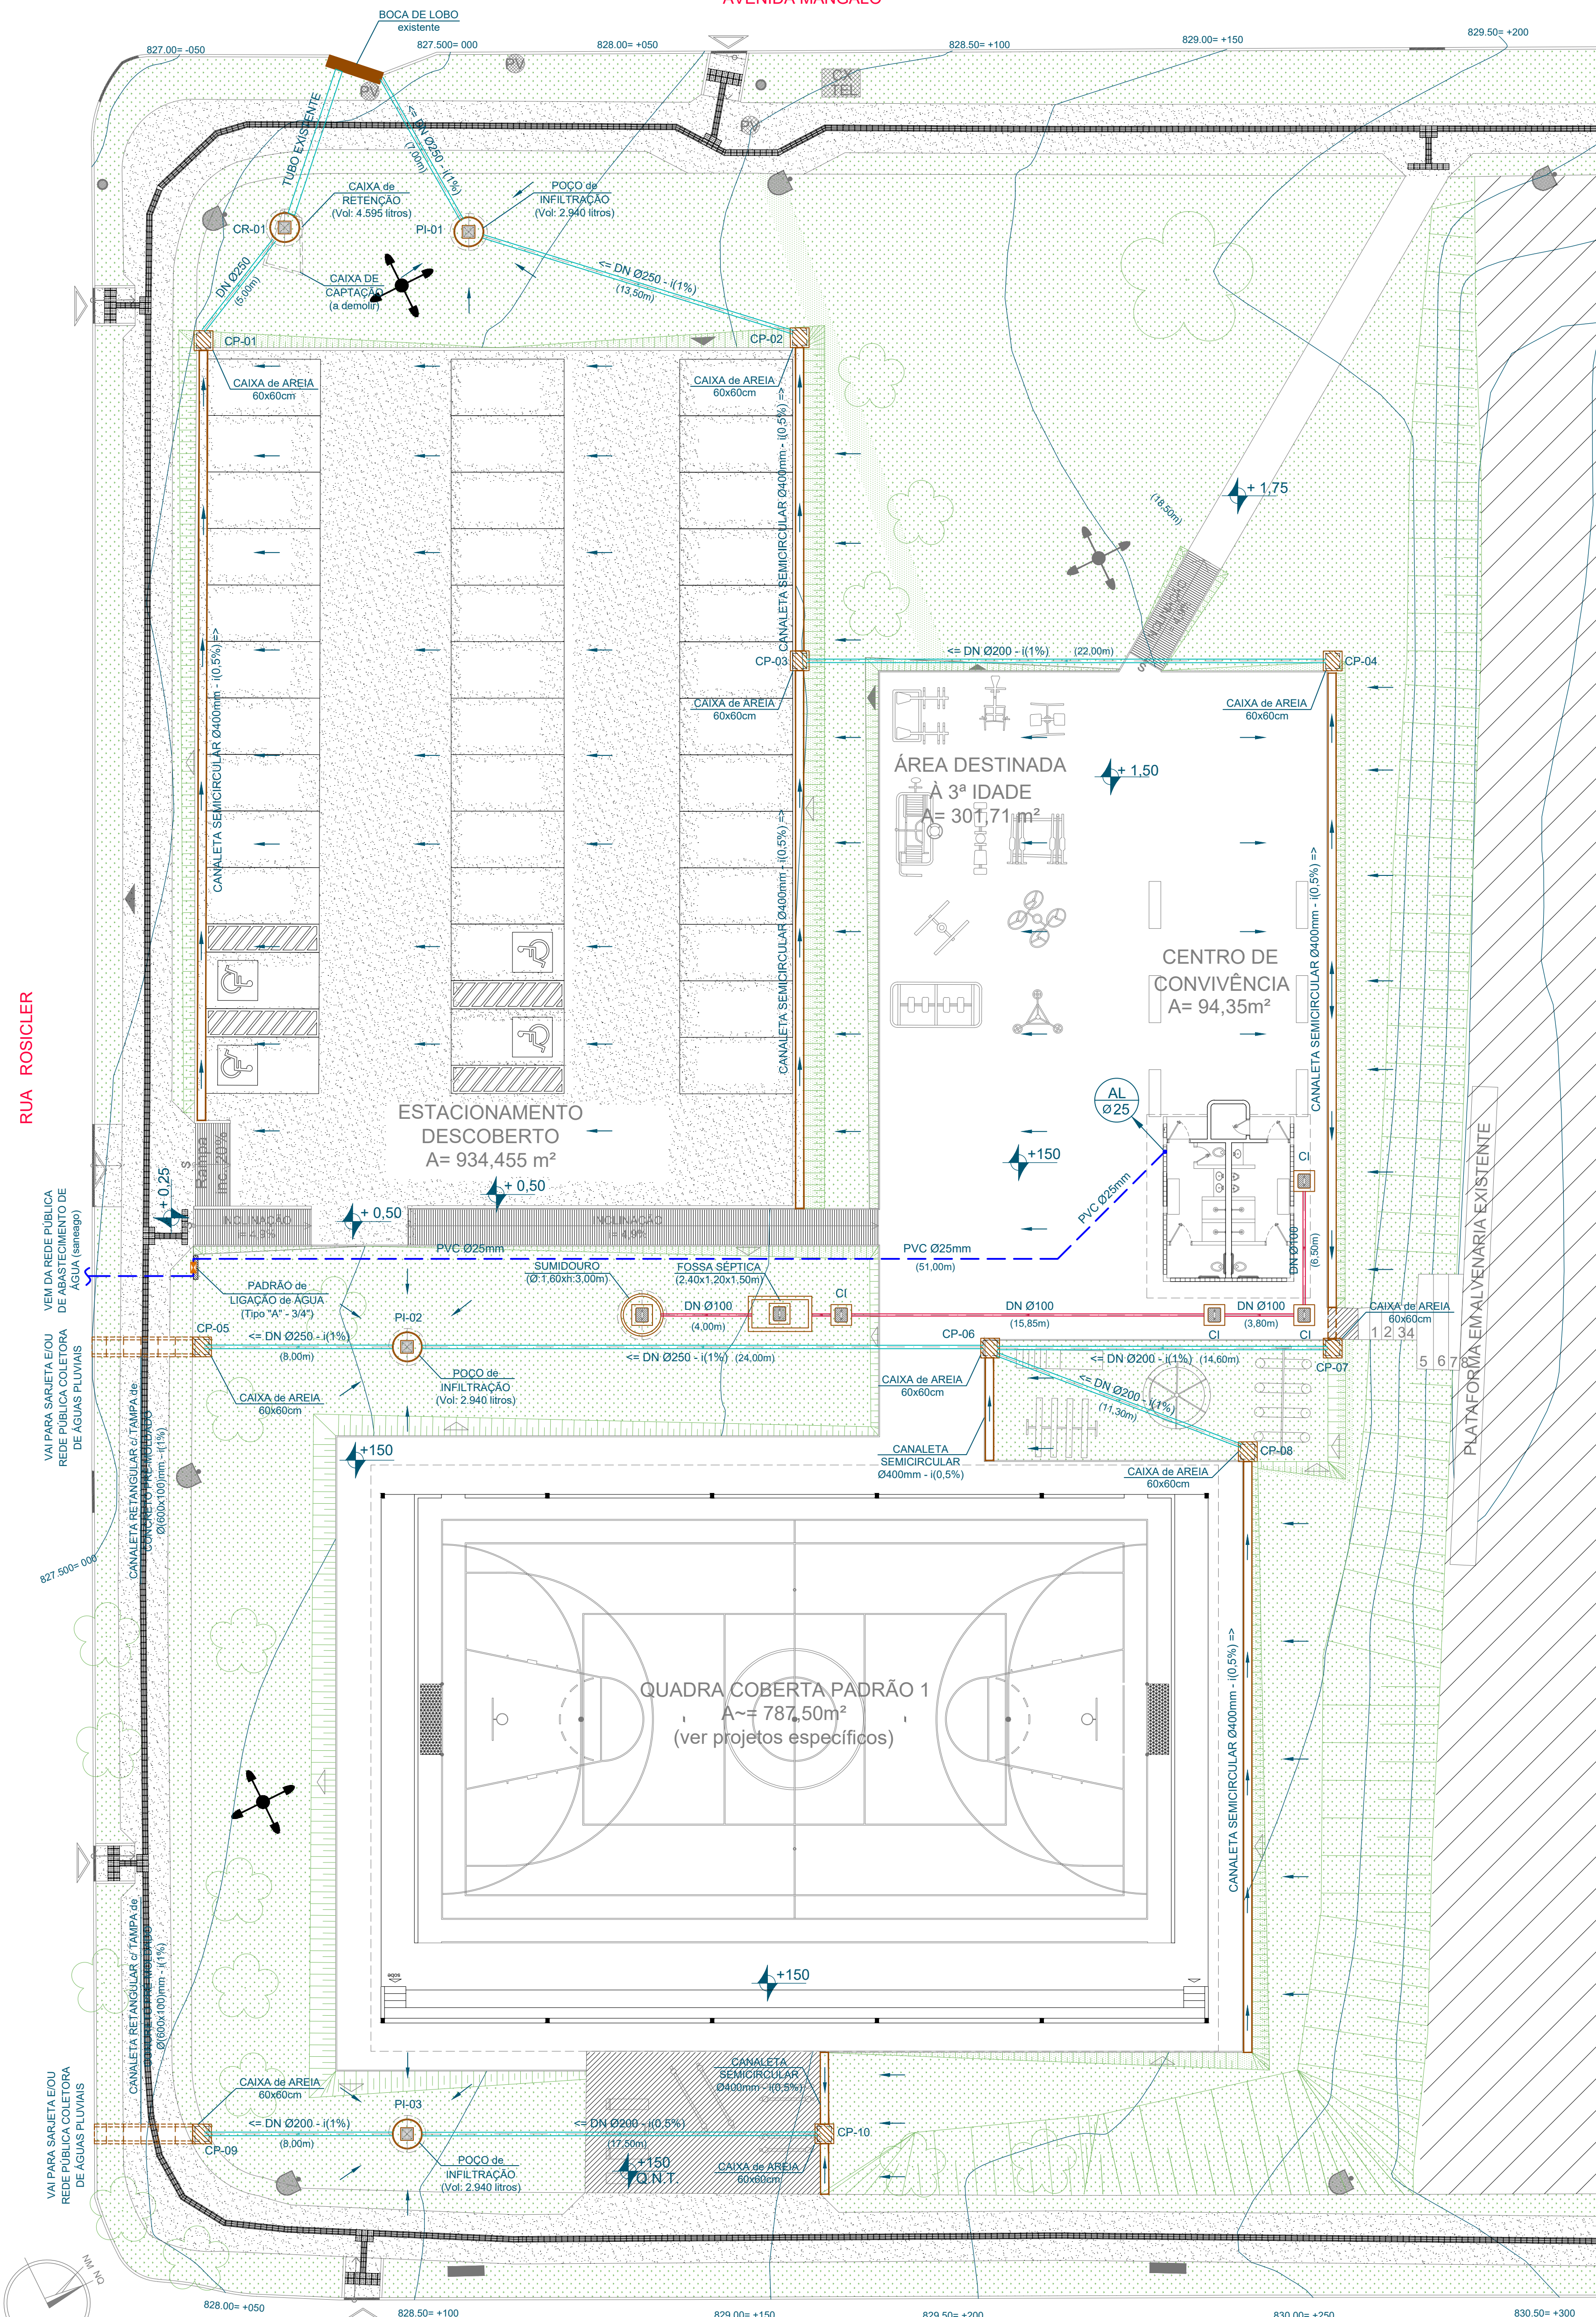

PREFEITURA MUNICIPAL DE GOIÂNIA
 SECRETARIA MUNICIPAL DE INFRAESTRUTURA E SERVIÇOS PÚBLICOS - SEINFRA
 DIRETORIA DE POLÍTICAS E PROGRAMAÇÃO DE OBRAS PÚBLICAS
 GERÊNCIA DE ESTUDOS E PROJETOS

OBRA: **PRAÇA ESPORTIVA MORADA DO SOL - IMPLANTAÇÃO -**

USO: ADMINISTRAÇÃO PÚBLICA MUNICIPAL
 GESTÃO DE INSTALAÇÃO ESPORTIVA
 1 PAVIMENTO= TÉRREO

LOCAL: AVENIDA MANGALÔ COM RUAS ROSICLER, AURORA E PRAÇA ANTARES. APMs 03 E 04 - RESIDENCIAL MORADA DO SOL, GOIÂNIA - GOIÁS

GESTORIA RESPONSÁVEL: AGENCIA MUNICIPAL DE TURISMO, EVENTOS E LAZER

AUTORIA DO PROJETO: Engº Civil Marcus M. M. Medeiros - OREA-14.889/D-GO
 SECRETARIA MUNICIPAL DE INFRAESTRUTURA E SERV. PÚBLICOS - SEINFRA -

conteúdo: **PLANTA BAIXA - IMPLANTAÇÃO (Água Fria/Esgoto/Água Pluvial)**
LEGENDA (Água Fria/Esgoto/Água Pluvial)

prancha: **1/2**

escala: **Indicada**

QUADRO DE ÁREAS			
Área do Terreno -	17.950,00m²	Área Total a Construir -	881,85m²
Área do Interferência -	4.594,19m²	Área Total Impermeável -	2.678,32m²
Área permeável -	1.915,87m²		

arquivo digital:	num. páv.: 01	desenho: MARCUS M. M.	data: DEZEMBRO/2018
------------------	---------------	-----------------------	---------------------

aprovação:

HIDROSSANITÁRIO
 ÁGUA FRIA/ESGOTO/ÁGUA PLUVIAL
 - IMPLANTAÇÃO -